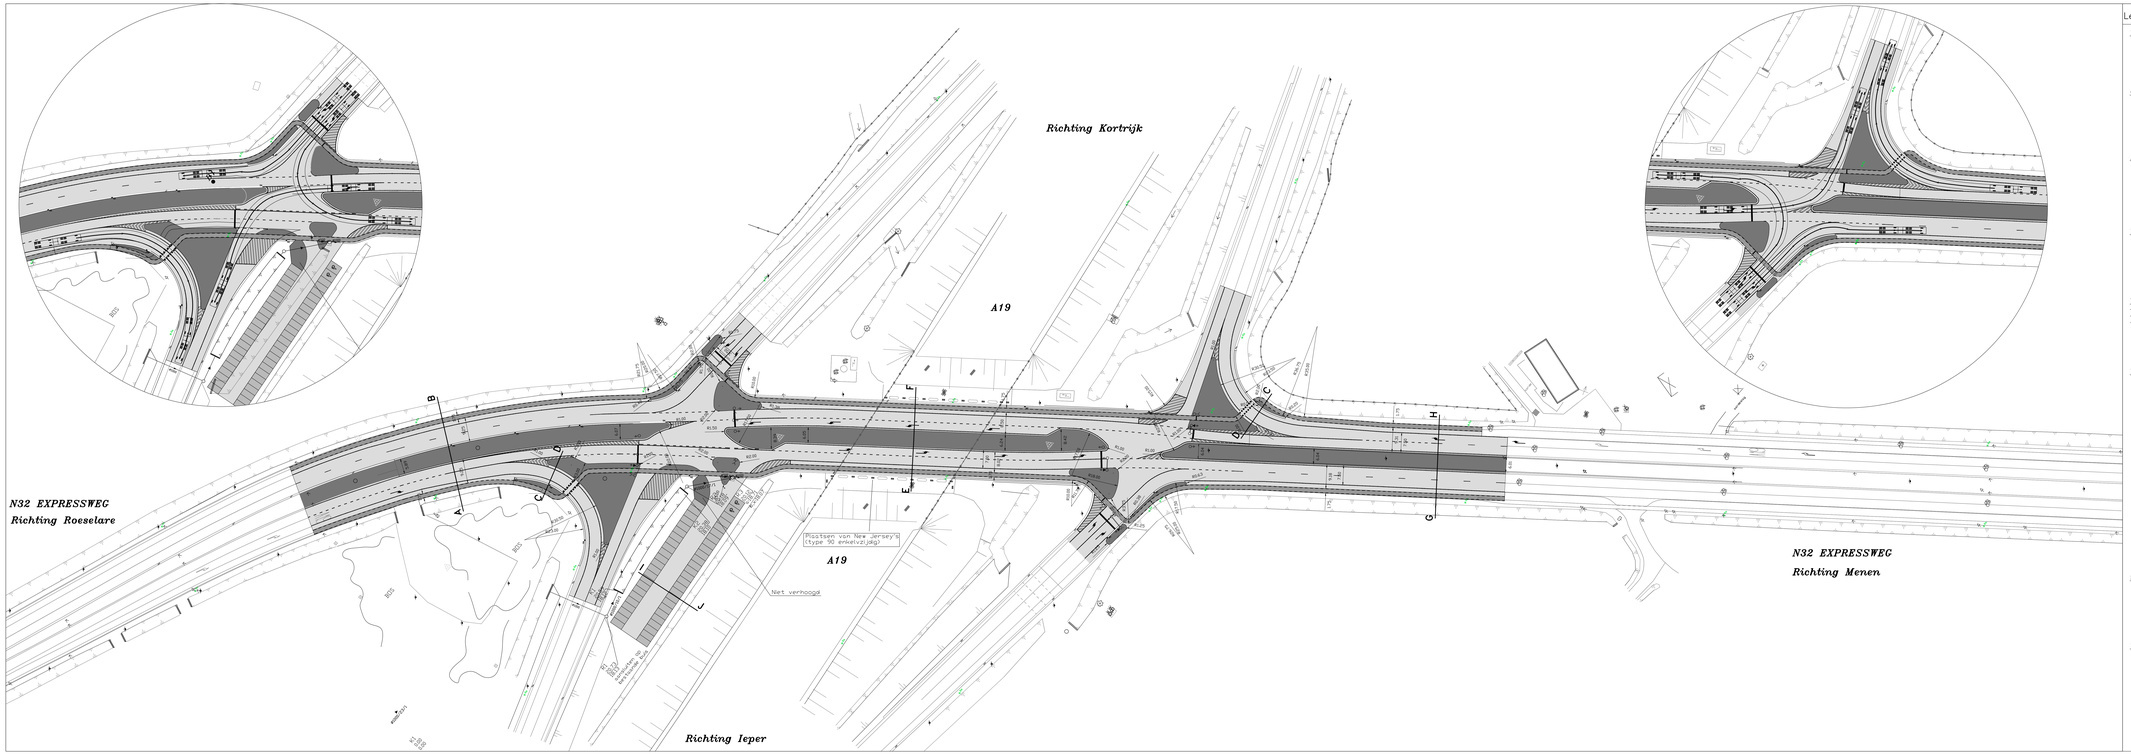

Legende Bestaande toestand

MERKPALEN

- geodetisch punt
- merkpaal staatsgrens
- merkpaal openbaar domein
- merkpaal staatsdomein
- merkpaal domein N.M.B.S.
- merkpaal perceel (privaat domein)
- kilometerpaal/hectometerpaal

GEBOUWEN

- huis met aanduiding van huisnummer
- andere gebouwen zoals schuur, tuinhuis, garage, afdak
- dorpelpeil huis
- dorpelpeil garage

AFSLUITINGEN

- houten afsl.=prikkeldraad
- houten afsl.=gladde draad
- betonnen afsl.=prikkeldraad
- betonnen afsl.=gladde draad
- betonpalen en –platen
- metalen afsl.=metalewerk
- muurafsluiting
- metaalafsluiting
- aterdafsluiting
- afsluiting = plaat in de grond

BEPLANTINGEN

- haag
- loofboom
- naaldboom
- fruitboom
- bomenrij loofbomen
- bomenrij naaldbomen
- bomenrij fruitbomen
- grens perk / hoe
- talud

WEGEN EN VERHARDINGEN

- as van straat, voetweg
- rand van straat, voetweg
- rand van los- of dienstweg
- bitumineuze verharding
- cementbeton verharding
- verharding keien
- betonstraatstenen
- betontegels
- steenslag

MERKKAPPEN, KASTEN L.O.N., PALEN

- straatkap/merksteen water
- kabine of kast water
- straatkap/merksteen gas
- kabine of kast gas
- straatkap/merkstenen elektriciteit
- kabine of kast elektriciteit
- straatkap/merkstenen radio/T.V.
- kabine of kast radio/T.V.
- straatkap/merkstenen telefoon
- kabine of kast telefoon
- straatkap/merkstenen diversen
- kabine of kast diversen
- regenwaterput
- brandstofkuik
- waterleiding – dekseel
- rond dekseel inspectieput
- vierkant dekseel inspectieput
- dekseel brandstofkuik
- dekseel brandkraan
- huisaansluitputje
- kabine of kast verkeerstekens
- kabine of kast verlichting
- kabine of kast alarm (politie,brandweer)
- paal laagspanning
- paal hoogspanning
- paal openbare verlichting
- paal verscheidener
- mast laagspanning
- mast hoogspanning

SIGNALISATIE

- lichtsignaal auto
- lichtsignaal voetganger
- knipperlicht
- verkeersteken
- plaatsnaam
- toeristisch,commercieel bord
- publiciteitsbord
- bushalte

UITRUSTING WEGEN

- stopkuipjes
- brandstofpomp
- reflektor op paaltje
- parkingmeter
- zitbank
- krantenkiosk
- bushokje

Legende ontworpen toestand

- Asfaltbetonverharding
- Cementbetonverharding
- Asfaltbetonverharding met rode toplaag (fietspad)
- Figuratiebeten
- Inzaaien

Situatieplan

Plaats der werken

WEGWERKEN VAN GEVAARLIJKE PUNTEN EN WEGVAKKEN

Vlaamse overheid
Agentschap Wegen en Verkeer
Wegen en Verkeer West-Vlaanderen
Marc 1
8000 Brugge

Voor AWV West-Vlaanderen

Ir. Hubert Decramer
Afdelingshoofd

TV3V Veilig Verkeer Vlaanderen

ARCADIS GEAD
TECHNUM
Grontmij Belgroma

Plantin en Moretusiëlei 220 bus 7
2018 ANTWERPEN
tel.: 03.328 10.80
fax.: 03.328 10.61
e-mail:hu@ov.be
www.lv.be

Gezien en goedgekeurd door de gemeenteraad van MENEN d.d. .....

De secretaris. De burgemeester

PROVINCIE WEST-VLAANDEREN::MENEN
N32 EXPRESSWEG + OP- EN AFRIT A19
3V - Projectnr :3256

ONTWERP

Voor
T.V. N.V. Duyndaeger & Co.- Lotelle
S.C.E.S. - V.N. Engineering
Zevenbergenlaan 3a, 8200 BRUGGE
tel.: 050 39 00 51 fax.: 050 39 00 06
v. Nicolaas Duyndaeger
Directeur T.V.V. Ov.BV

Voor de aannemer

Index	Datum	Omschrijving	Gemaakt door:	Gekeurd door:	Aangenomen door:
1	06/10/2011	Schetsplan: variaties	K.L.	I.K.	N.D.
2	20/12/2011	Ontwerp: aanpassingen	Schaal:	1:500	
3	25/05/2012	Afdeling OVERGEWICHT			
4			Format/Papiergr.	1.17m²	
5					
6			Projectnummer 3256		
7			Tek.Plot		

ONTWERP

Plansc. 2