


- Riolering
- Wegenis
- Riolering + wegenis
- Tijdelijke weg (éénrichtingsverkeer)
- Tijdelijke weg (Tweerichtingsverkeer)

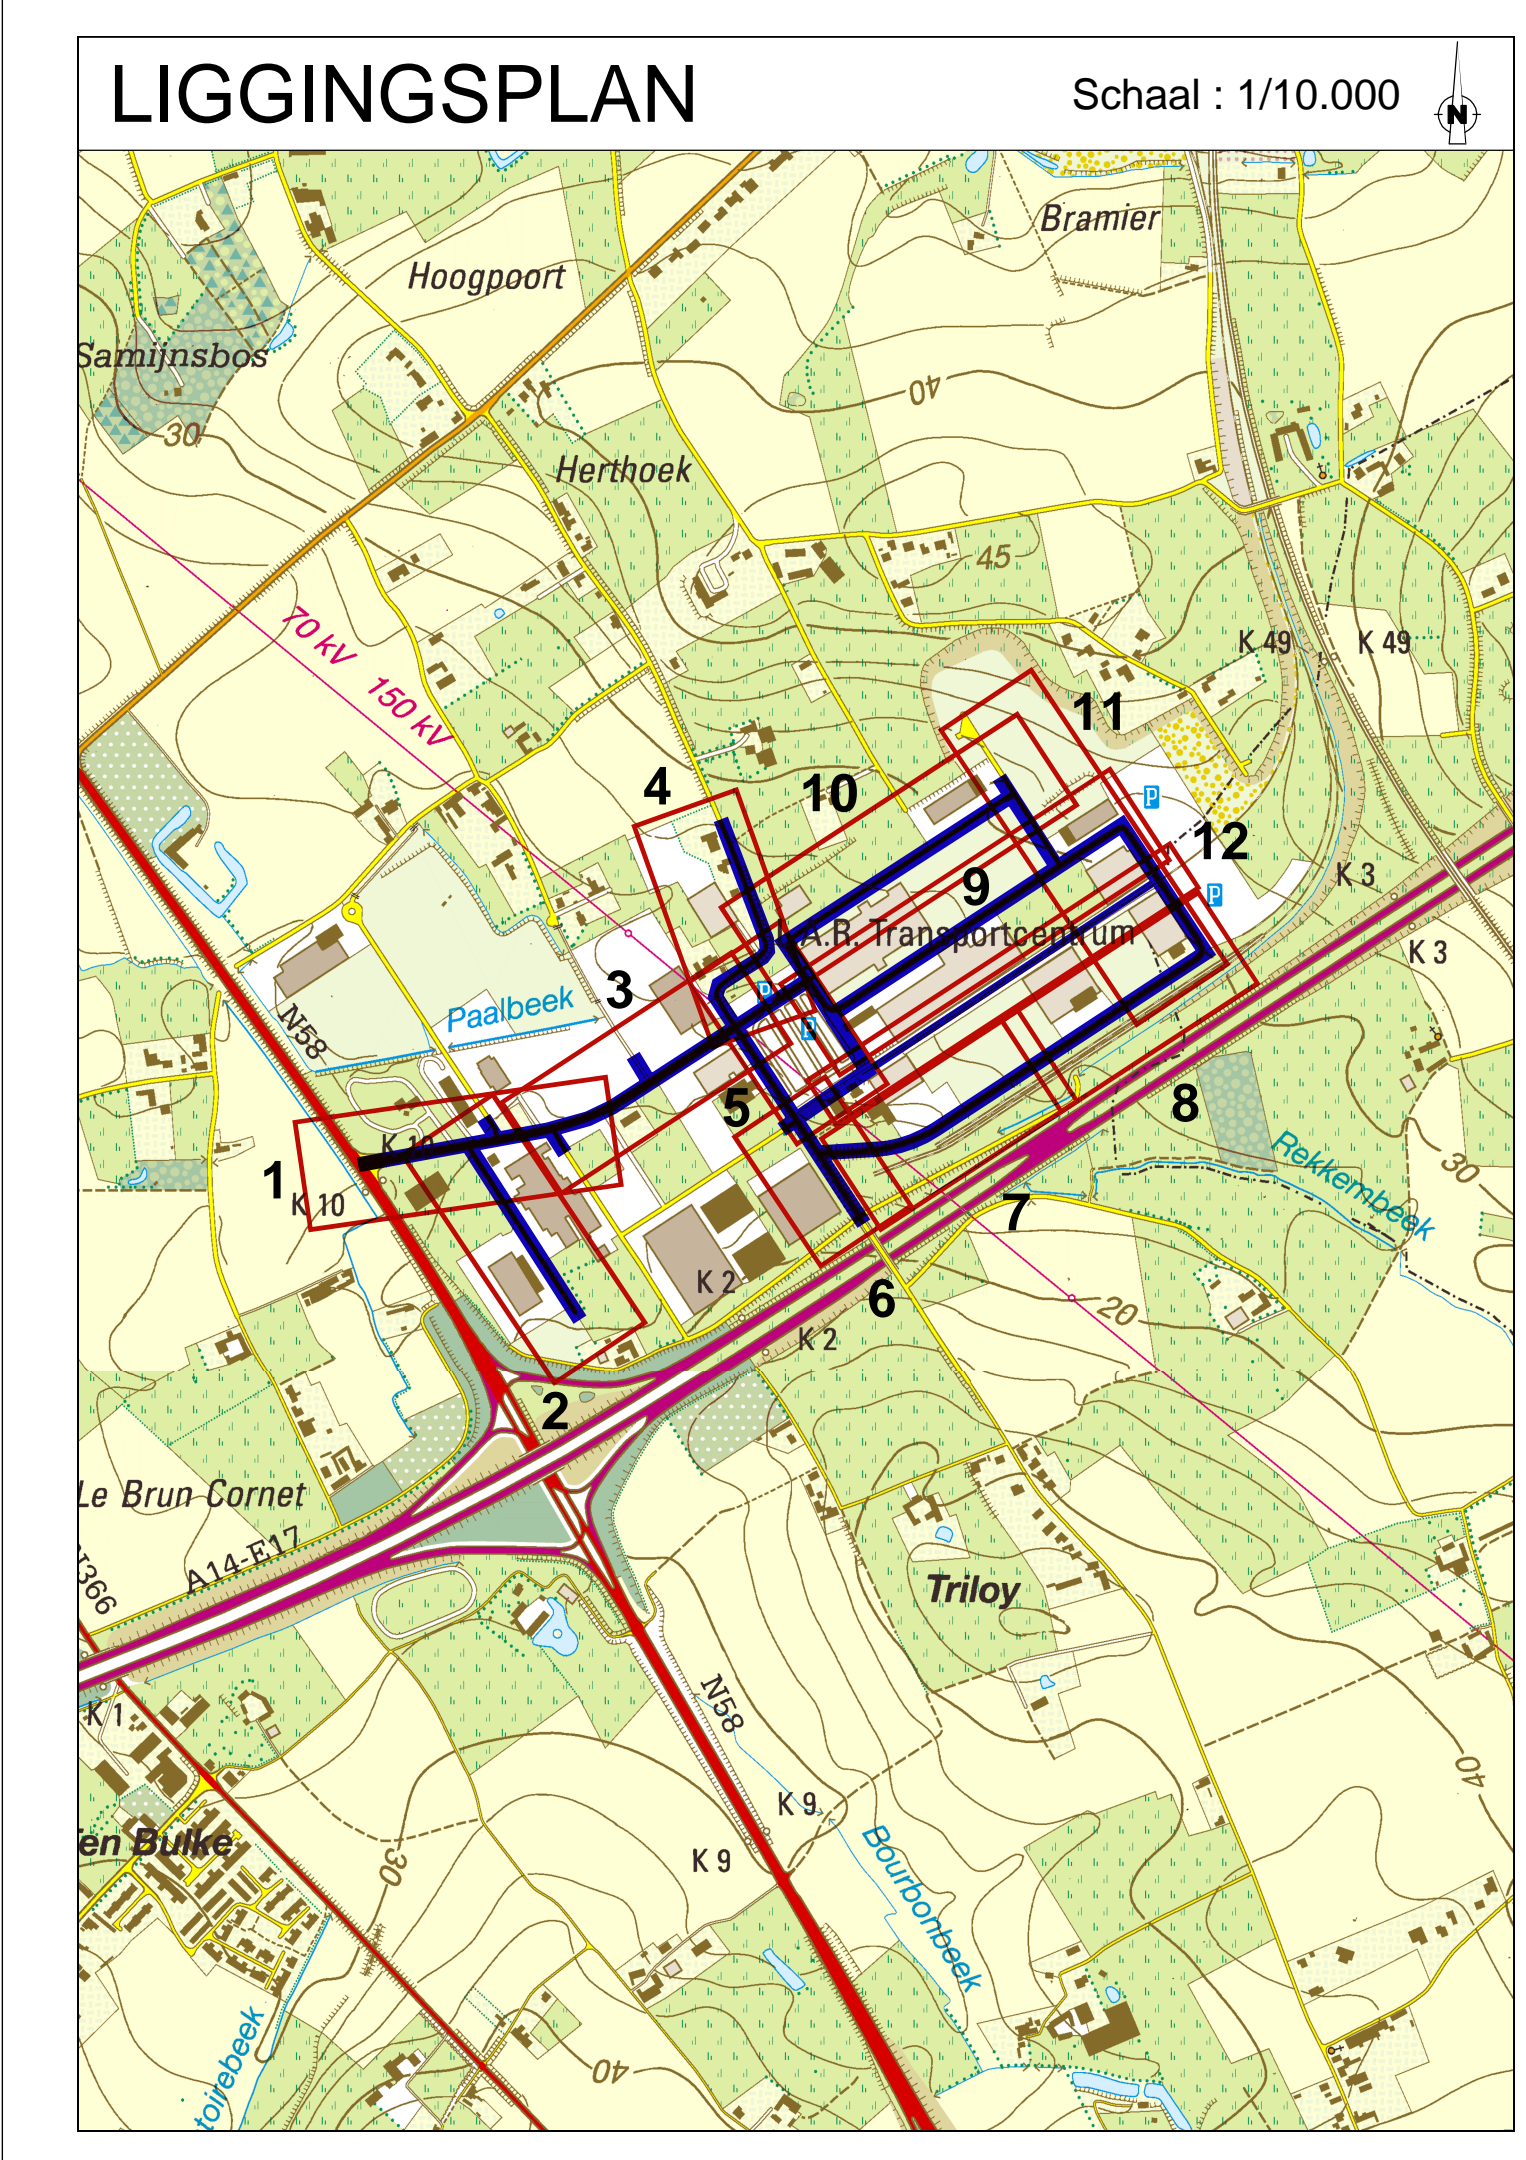

**Stad Menen**  
 Grote Markt 1  
 9-800 Menen

Gezien en goedgekeurd door de gemeenteraad in zitting van:  
 Burgemeester  
 dhr. Eddy Lust  
 Algemeen directeur  
 dhr. Eric Algot

**Provincie West-Vlaanderen**

Herinrichting van de transportzone  
 LAR - Menen / FASE 1

**SWECO**  
 vzw  
 Engelse Vrijschooling 70  
 B-3510 Kortrijk-Melleke  
 T +32 (0) 2 263 66 40  
 www.swecobelgium.be

Operational Manager  
 Ing. Wim Deschuyter  
 Projectleider  
 Ing. Aime Devulsh

D	10/01/2021	Indiening OFI	SVT				
C	15/01/2021	Indiening dossier VMW / Agentschap Ondernemen	RBS				
B	02/02/2021	Overname	RBS				
A	10/02/2021	Overname	RBS				
01/01/2021		TEKENAAR	SATW	HISTORIEK			TEKENAAR

<b>BESTAANDE TOESTAND + LON</b>			
LAR			
OVERZICHT			
FASE	SCHAAL	PLAATS	UITVOER
ONTWERP	1:1000	22620001-1	3.1.0 -D-