
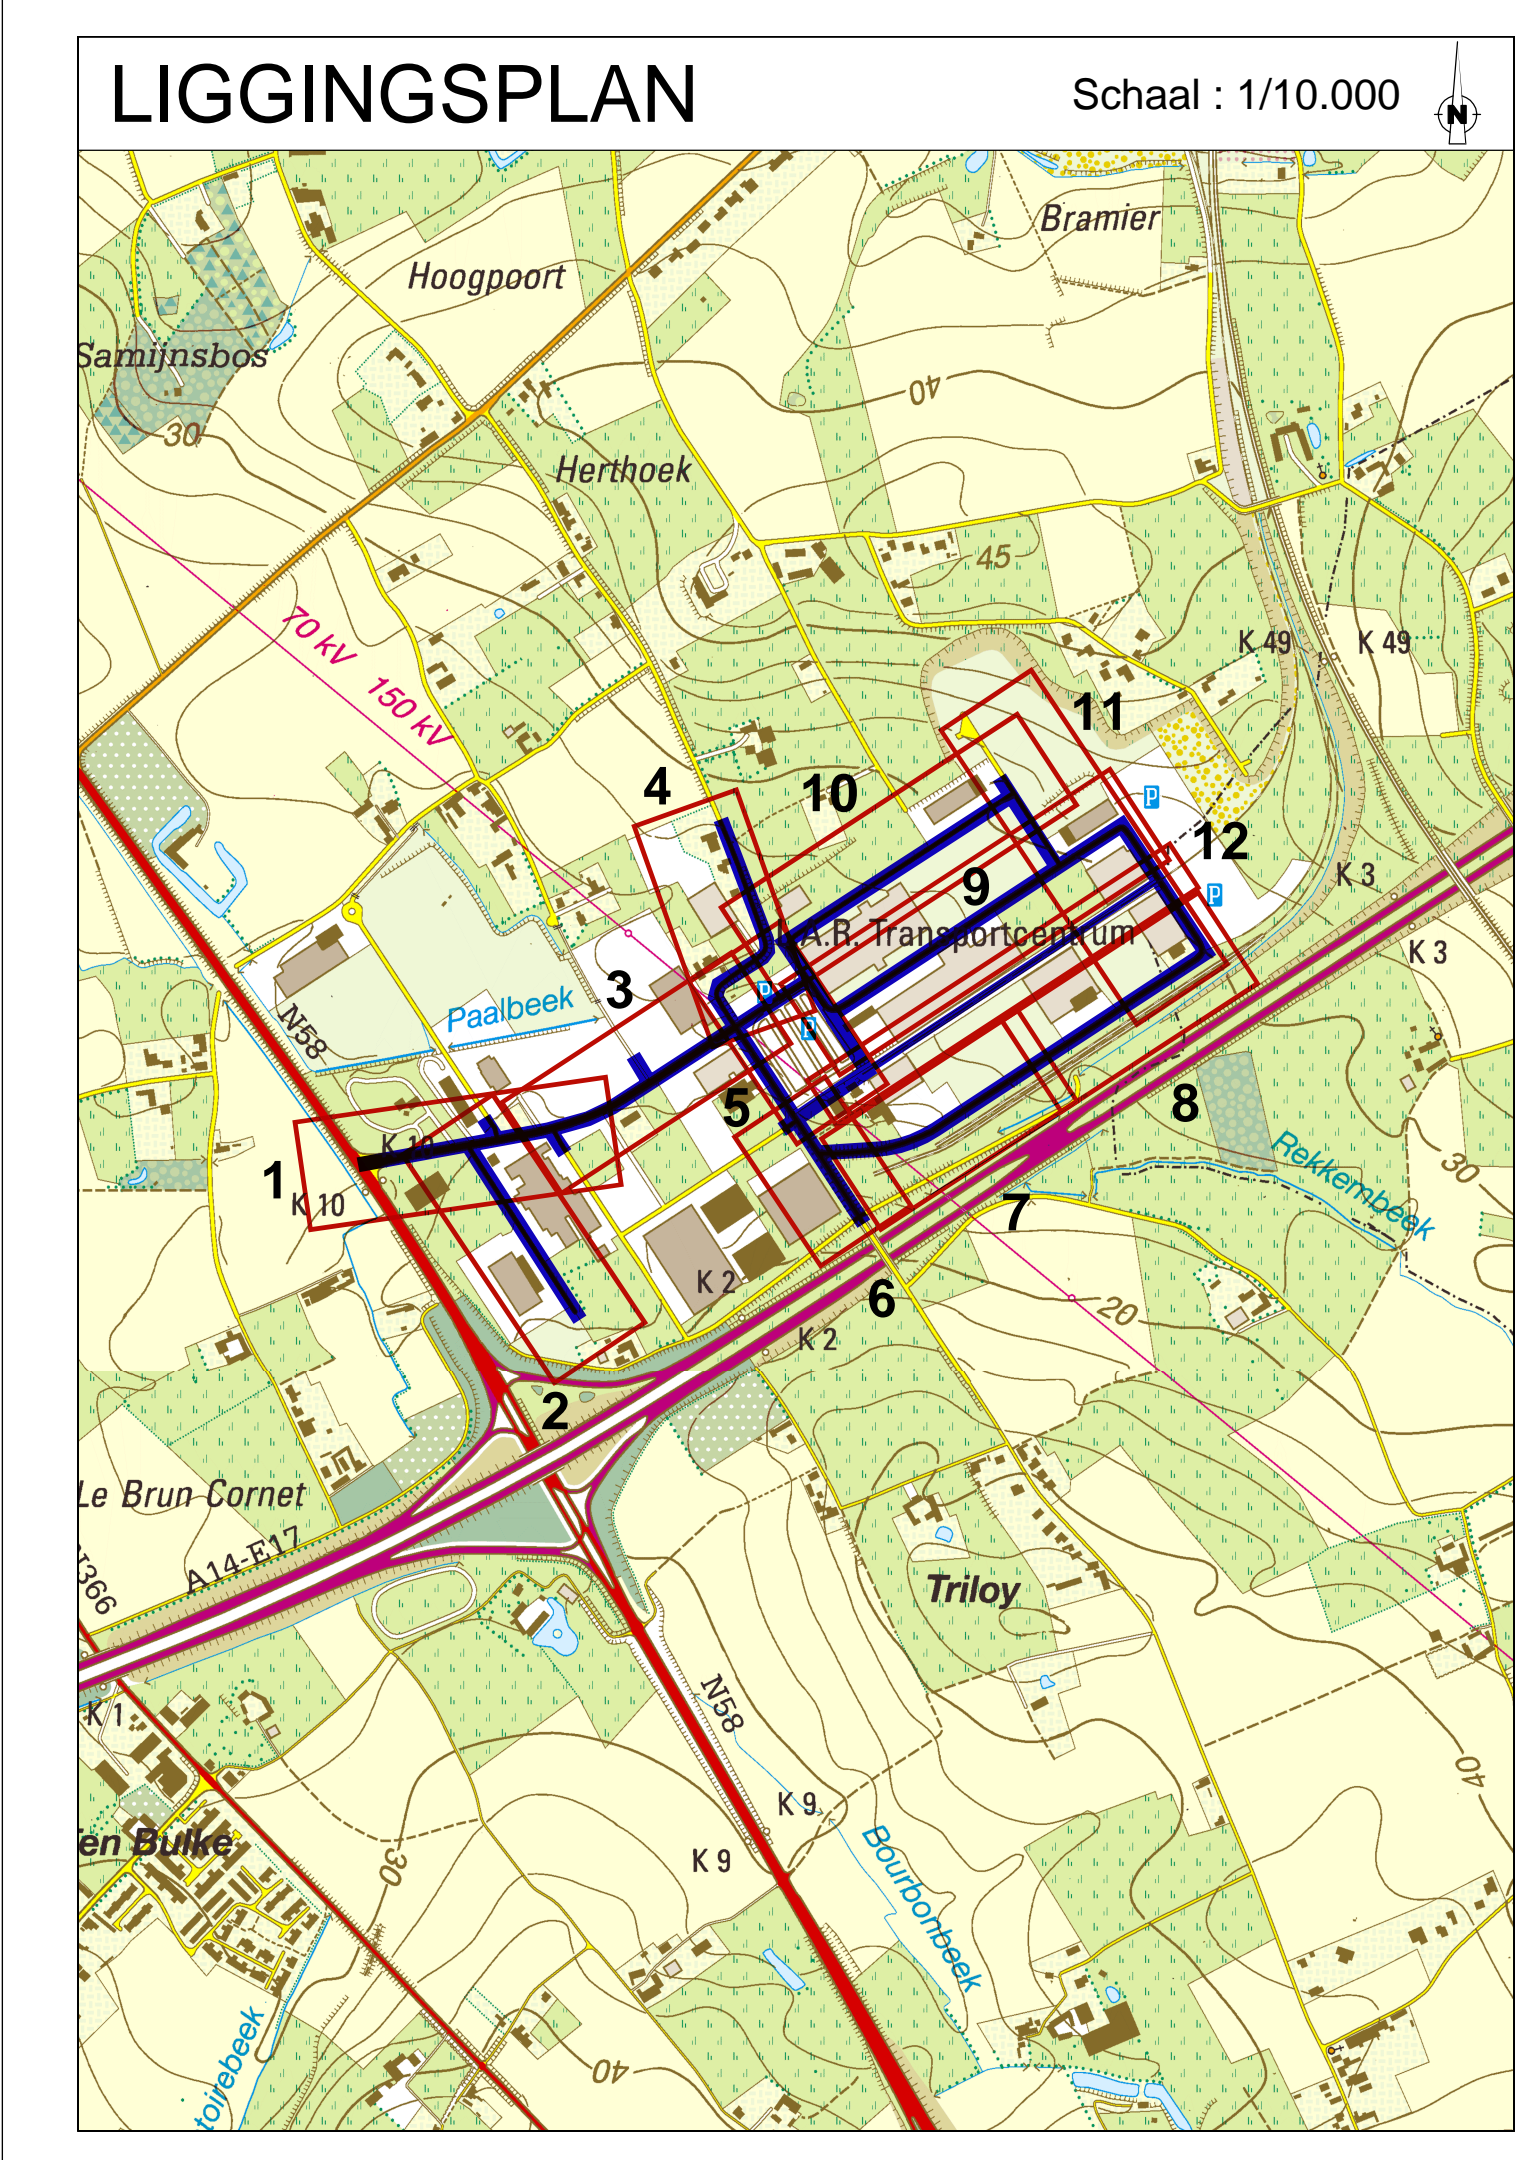


- Riolering
- Wegenis
- Riolering + wegenis
- Tijdelijke weg (éénrichtingsverkeer)
- Tijdelijke weg (Tweerichtingsverkeer)

Verkeer wordt over de betonnen zijstrook van de terminal geleid

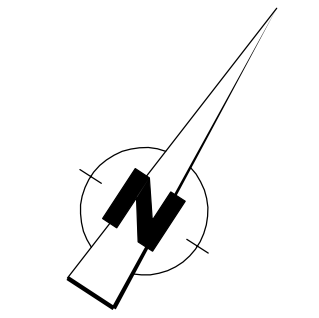

Stad Menen
 Grote Markt 1
 B-8500 Menen

Gezien en goedgekeurd door de gemeenteraad in zitting van:
 Burgemeester
 dhr. Eddy Lust
 Algemeen directeur
 dhr. Eric Algot

Provincie West-Vlaanderen

Herinrichting van de transportzone
 LAR - Menen / FASE 1

SWECO
 vzw/ing. Koffijck
 Engelse Vrijschooling 70
 B-3510 Kortrijk-Melleke
 T +32 (0) 2 263 66 40
 www.swecobelgium.be

Operational Manager
 Ing. Wim Dechouwer
 Projectleider
 Ing. Aime Devluch

D	10/01/2021	Indiening OFI	SVT				
C	15/01/2021	Indiening dossier VMW / Agentschap Ondernemen	RBS				
B	02/02/2021	Overname	RBS				
A	10/02/2021	Overname	RBS				
01/01/2021				TEKENAAR	SATW	HISTORIEK	TEKENAAR

BESTAANDE TOESTAND + LON			
LAR			
OVERZICHT			
FASE	SCHAAL	PLAATS	UITVOER
ONTWERP	1:1000	1:4100	3.1.0 -D-
PROJECTNUMMER	22620001-1	PLANNUMMER	3.1.0