


- Riolering
- Wegenis
- Riolering + wegenis
- Tijdelijke weg (éénrichtingsverkeer)
- Tijdelijke weg (Tweerichtingsverkeer)

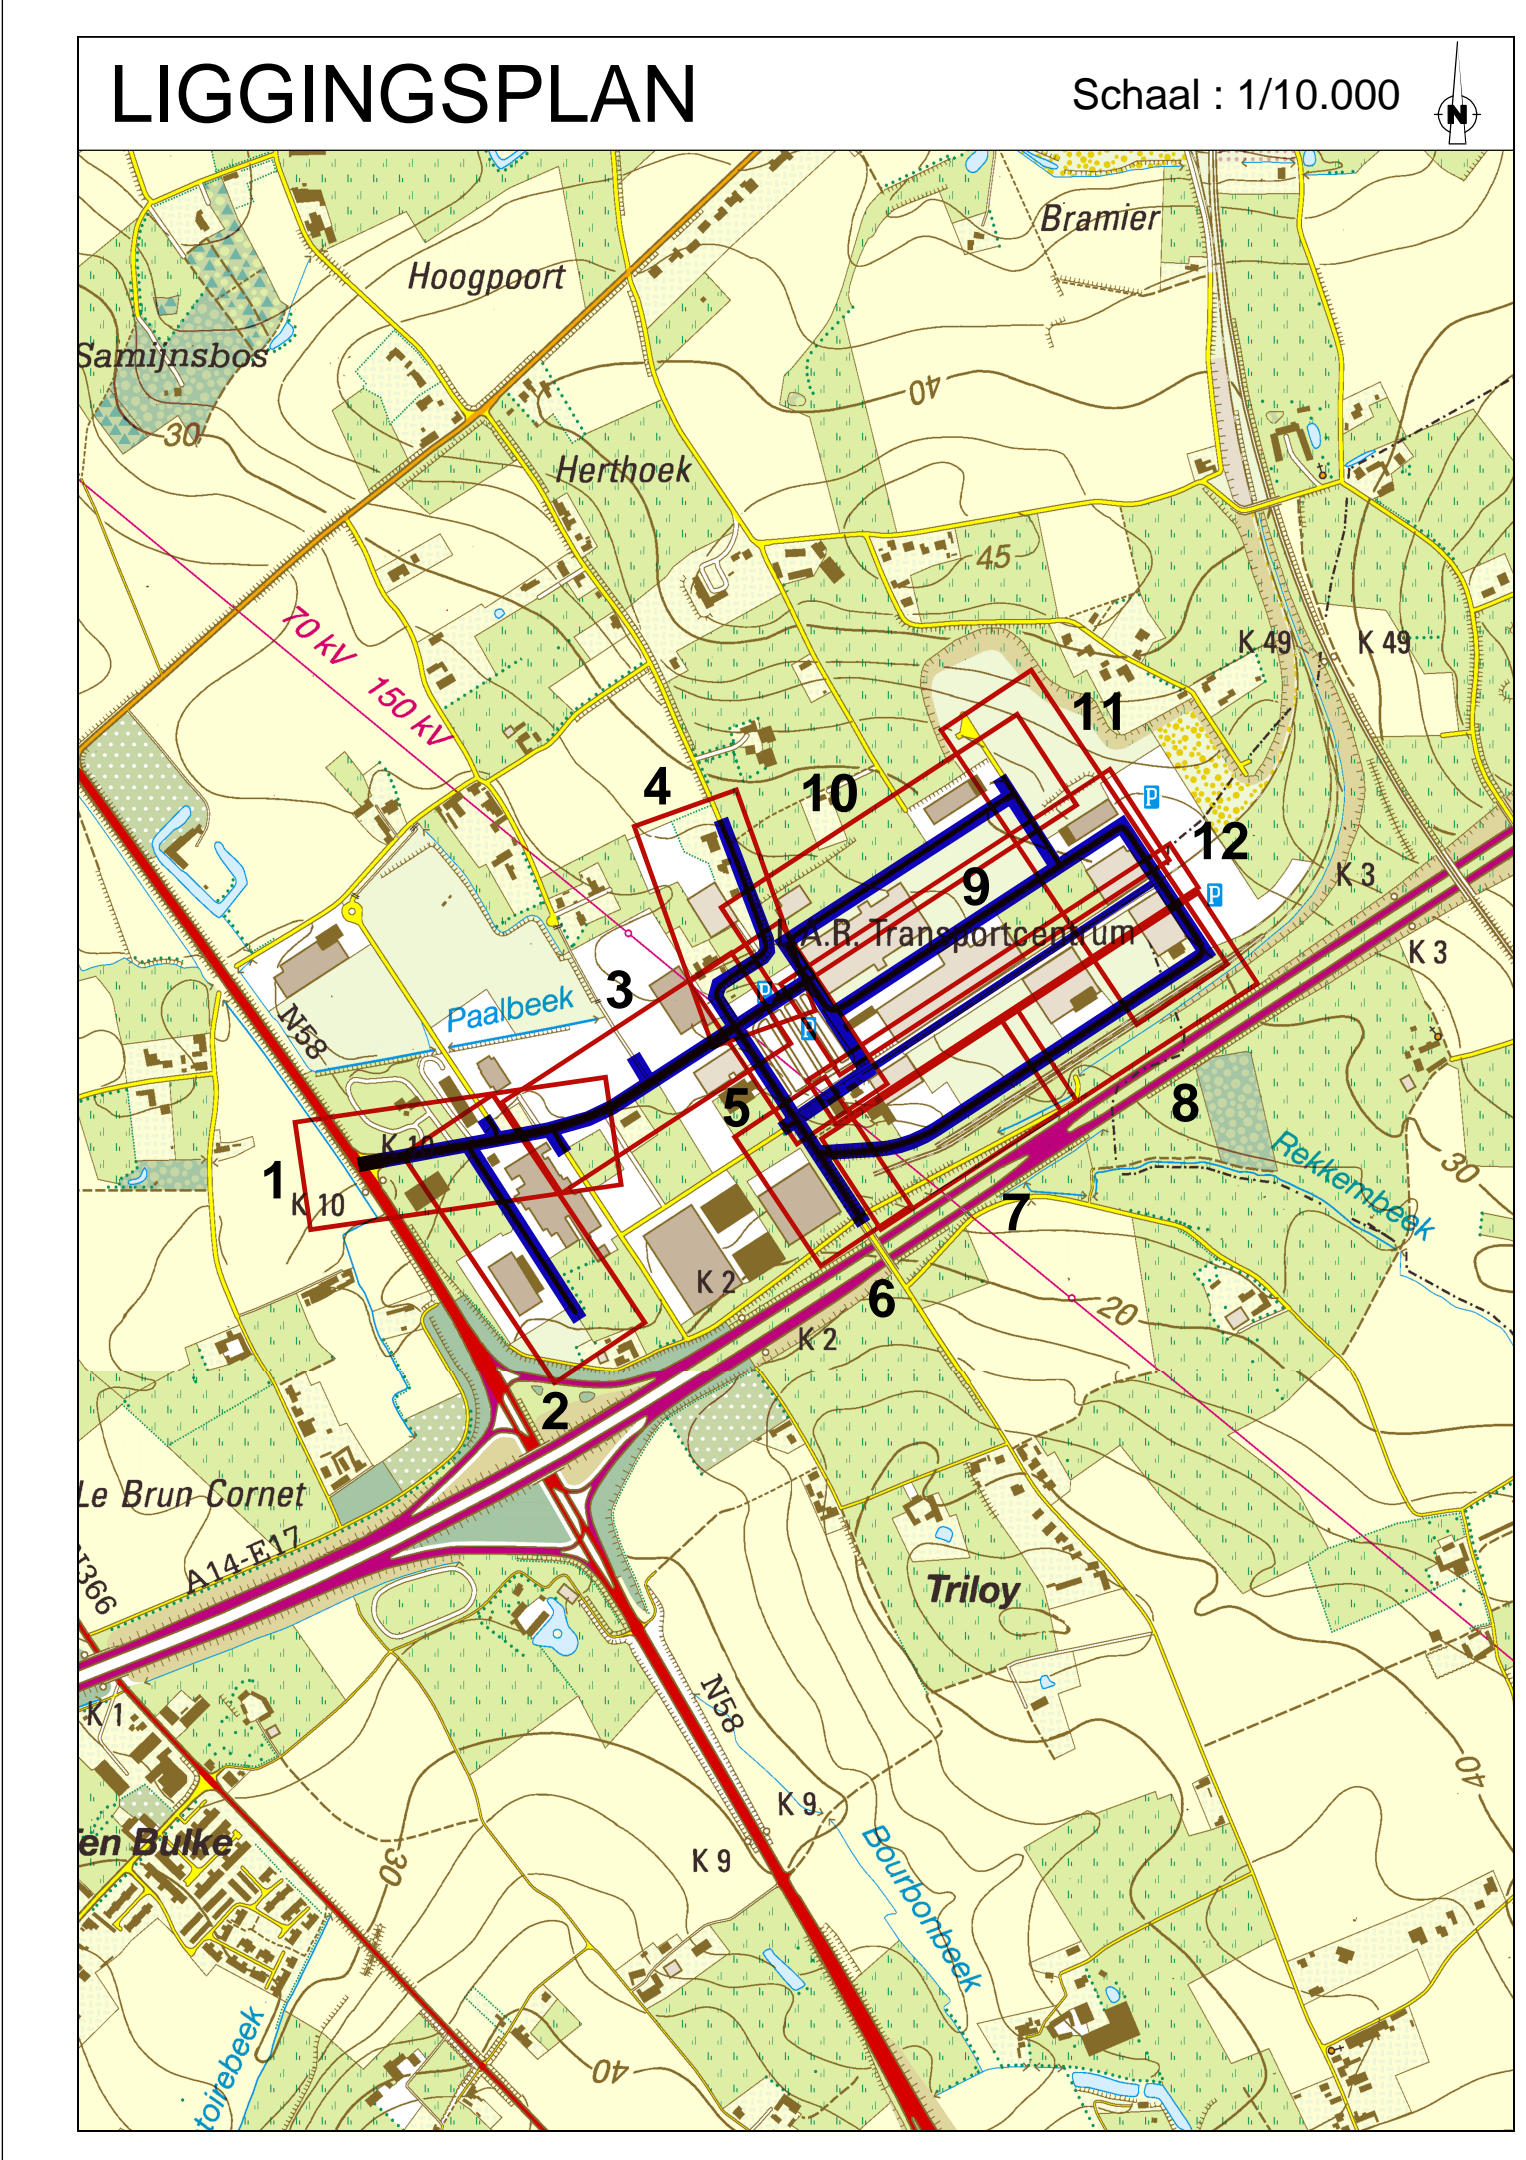

Stad Menen
 Grote Markt 1
 B-8500 Menen

Gezien en goedgekeurd door de gemeenteraad in zitting van:
 Burgemeester
 dhr. Eddy Lust
 Algemeen directeur
 dhr. Eric Algot

Provincie West-Vlaanderen

Herinrichting van de transportzone
 LAR - Menen / FASE 1

SWECO
 vzw
 Engelse Vrijschooling 70
 B-3510 Kortrijk-Melleke
 T +32 (0) 2 233 66 40
 www.swecobelgium.be

Operational Manager
 Ing. Wim Dechouwer
 Projectleider
 Ing. Aime Devlath

D	10/05/2021	Indiening OFI	SVT				
C	15/07/2021	Indiening dossier VMW / Afschrijving Ondernemen	RBS				
B	02/09/2021	Overname	RBS				
A	10/03/2019	Overname	RBS				
0	03/07/18	HEI/TOEKEN	TEKENAAR	SATW	HISTORIEK	TEKENAAR	TEKENAAR

BESTAANDE TOESTAND + LON			
LAR			
OVERZICHT			
FASE	SCHAAL	PLANTOEGANG	UITVOER
ONTWERP	1:1000	1:4100	3.1.0 -D-
PROJECTNUMMER	22620001-1	PLANNUMMER	3.1.0