


- Riolering
- Wegenis
- Riolering + wegenis
- Tijdelijke weg (éénrichtingsverkeer)
- Tijdelijke weg (Tweerichtingsverkeer)

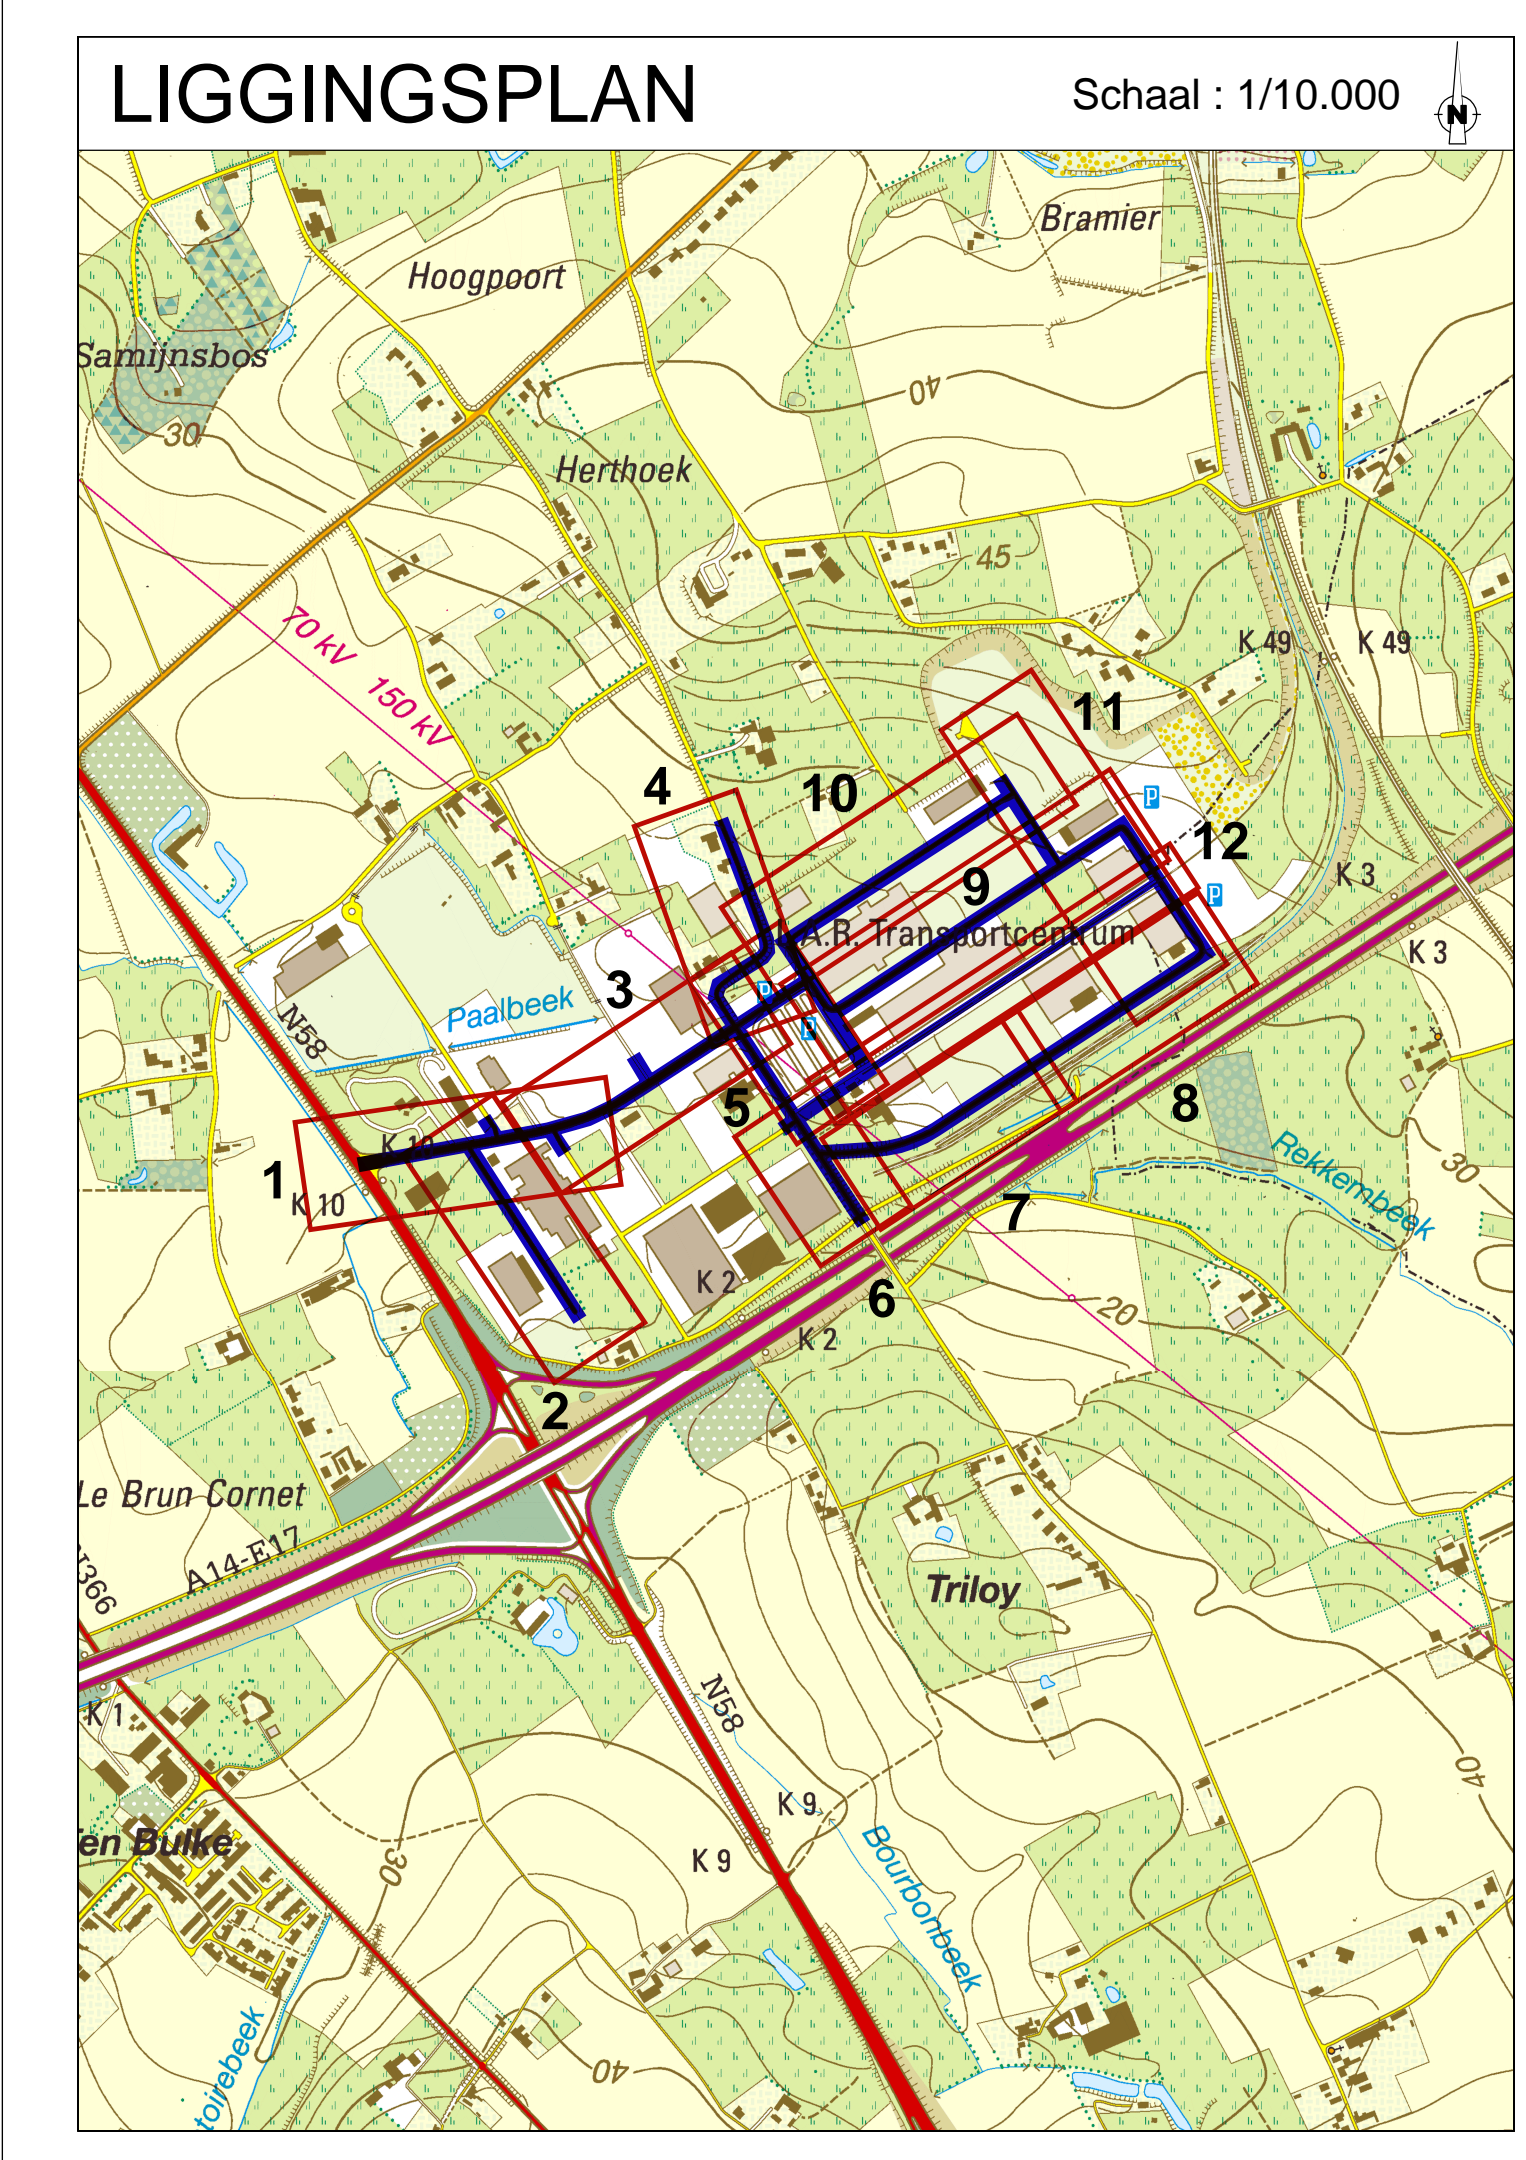

Stad Mene
 Grote Markt 1
 9-850 Mene

Gezien en goedgekeurd door de gemeenteraad in zitting van:
 Burgemeester
 dhr. Eddy Lust
 Algemeen directeur
 dhr. Eric Algot

Provincie West-Vlaanderen

Herinrichting van de transportzone
 LAR - Mene / FASE 1

SWECO
 vzw
 Engelse Vrijschooling 70
 B-2010 Kortrijk-Melleke
 T +32 (0) 2 263 66 40
 www.swecobelgium.be

Operational Manager
 Ing. Wim Deschuyter
 Projectleider
 Ing. Aine Devliegh

NO	VERSIJNING	TECHNIEK	STATUS	HISTORIEK	TEKENAAR
D	10/01/2021	Indiening OFI	SVT		
C	15/01/2021	Indiening dossier VMW / Afschrijving Ondernemen	RIS		
B	02/02/2021	Overname	RIS		
A	16/03/2019	Overname	RIS		
01/01/00	HISTORIEK	TECHNIEK	SATW	HISTORIEK	TEKENAAR

BESTAANDE TOESTAND + LON
 LAR
 OVERZICHT

FASE	SCHAAL	PLAATS	PROJECTNUMMER	PLANNUMMER	UITVOER
ONTWERP	1:1000	1-4110P	22620001-1	3.1.0	-D-

