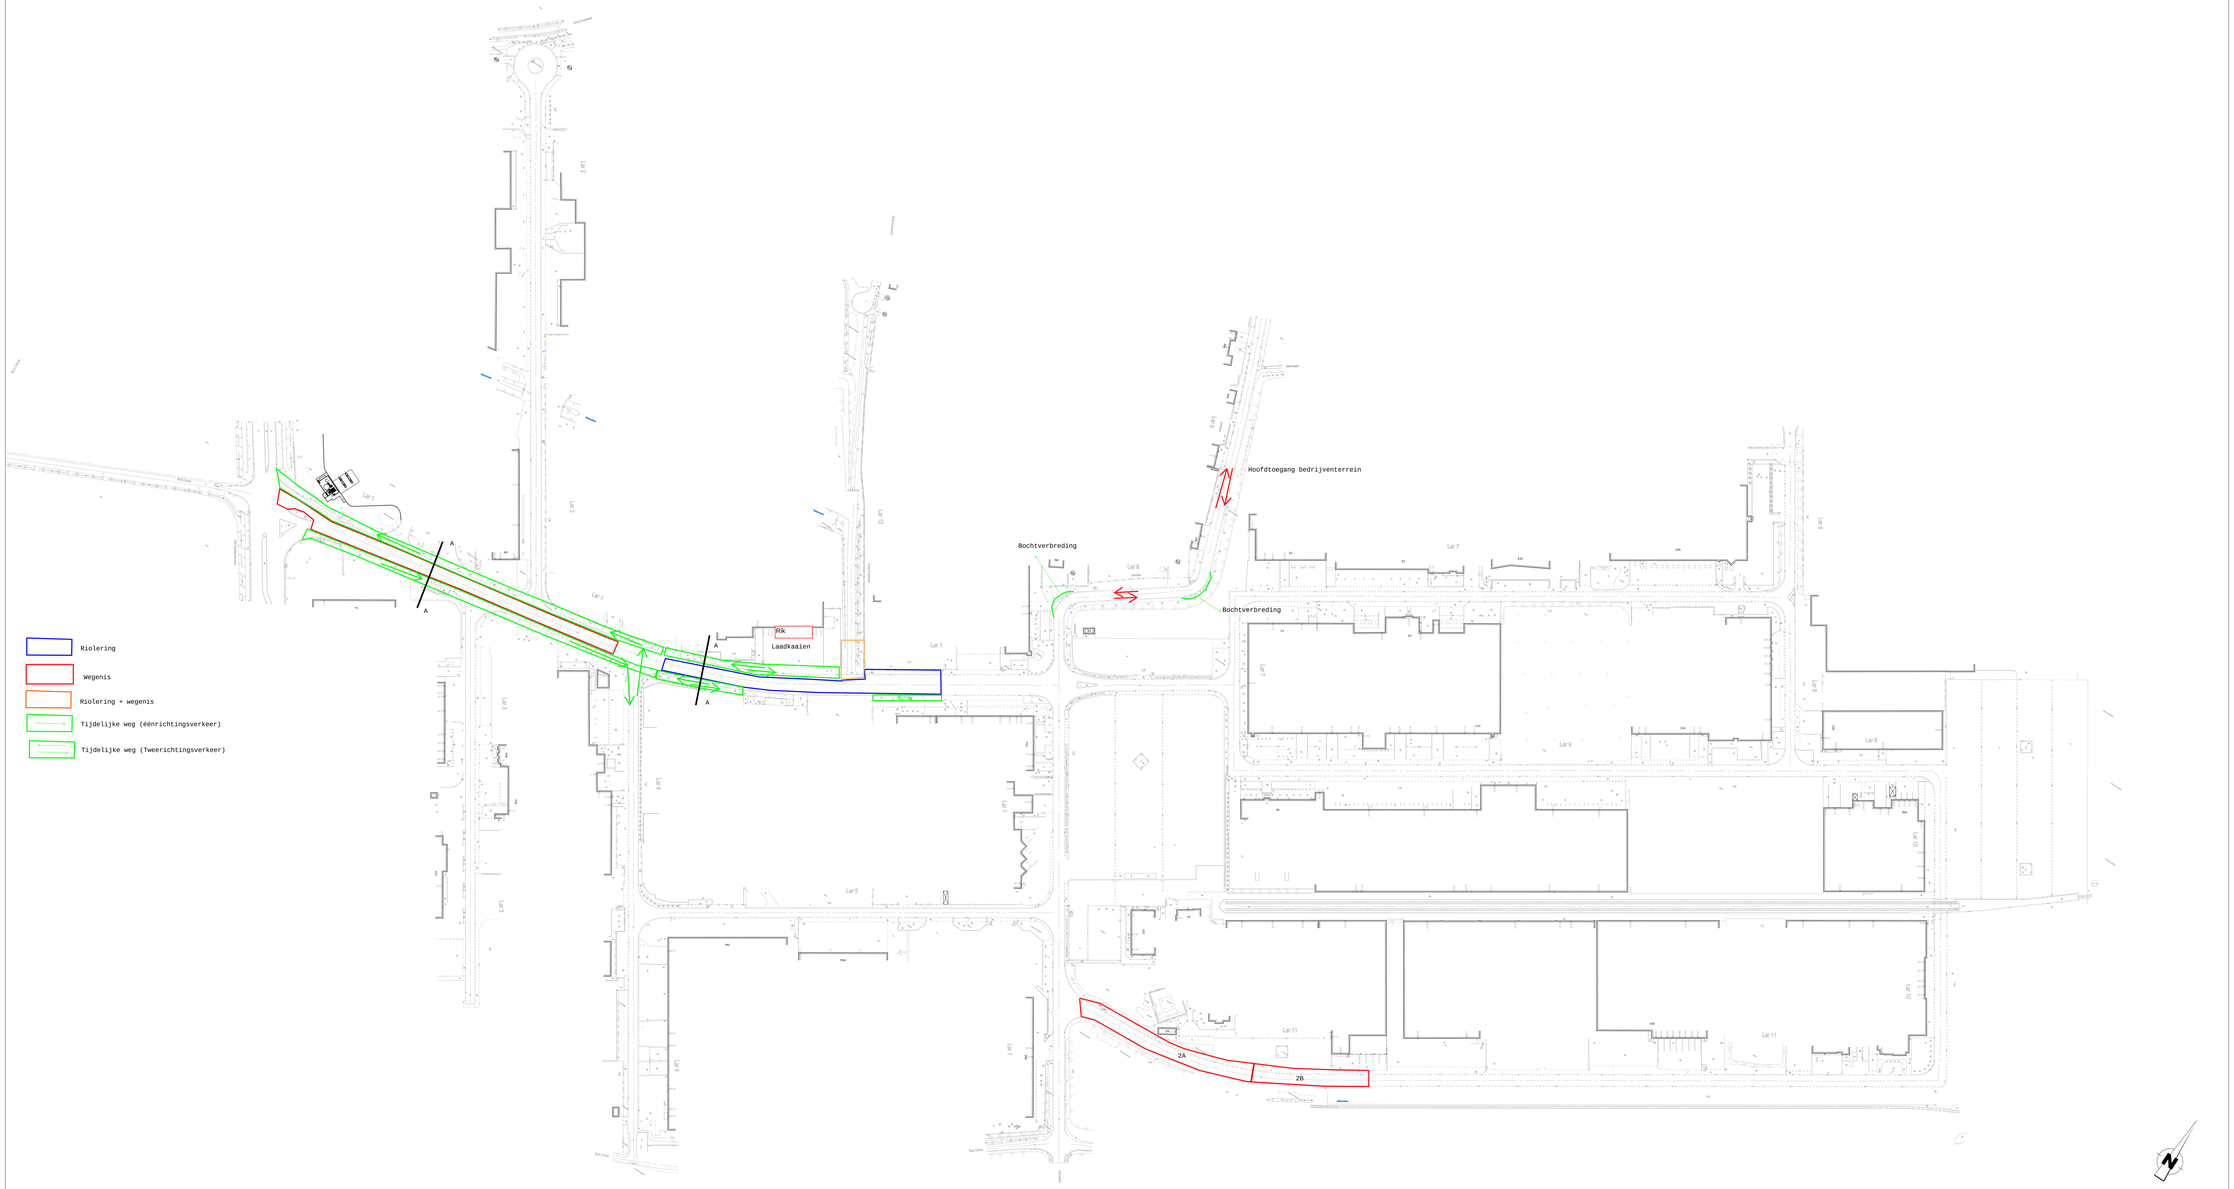

LIGGINGSPLAN

Schaal : 1/10.000

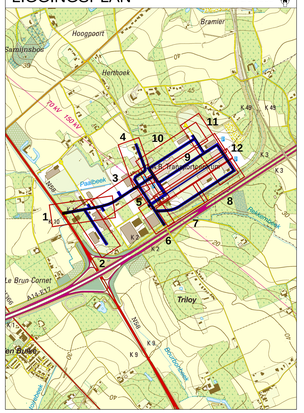

Herinrichting van de transportzone
LAR - Menen / FASE 1

SWECO
vestiging Kortrijk
Engelse Wandelweg 70
B-8500 Kortrijk (Bellegem)
T +32 (0) 2 383 06 40
www.sweco-belgium.be

Operationeel Manager
ing. Wim Deschuyter

Projectleider
ing. Arne Devisch

	DATUM	HISTORIEK	TEKENAAR	DATUM	HISTORIEK	TEKENAAR
D	xx/yy/2021	Indiening DP2	SVT			
C	15/01/2021	Indiening dossier TMM - Agentschap Ondernemen	RBS			
B	02/03/2020	Ontwerp	RBS			
A	19/12/2019	Ontwerp	RBS			

BESTAANDE TOESTAND + LON

LAR

OVERZICHT

FASE	SCHAAL	PLANGRID DPI	PROJECTNUMMER	PLANNUMMER	UITGAVE
ONTWERP	1:1000	1:41m²	22620001-1	3.1.0	-D-

C:\Projecten\22620001 Stad Menen\DP2 Transportzone LAR\DWG\Plattegrond\3.1_Ligging1000000_A1_1.dwg 11/12/2020 09:02