


- Riolering
- Wegenis
- Riolering + wegenis
- Tijdelijke weg (éénrichtingsverkeer)
- Tijdelijke weg (Tweerichtingsverkeer)

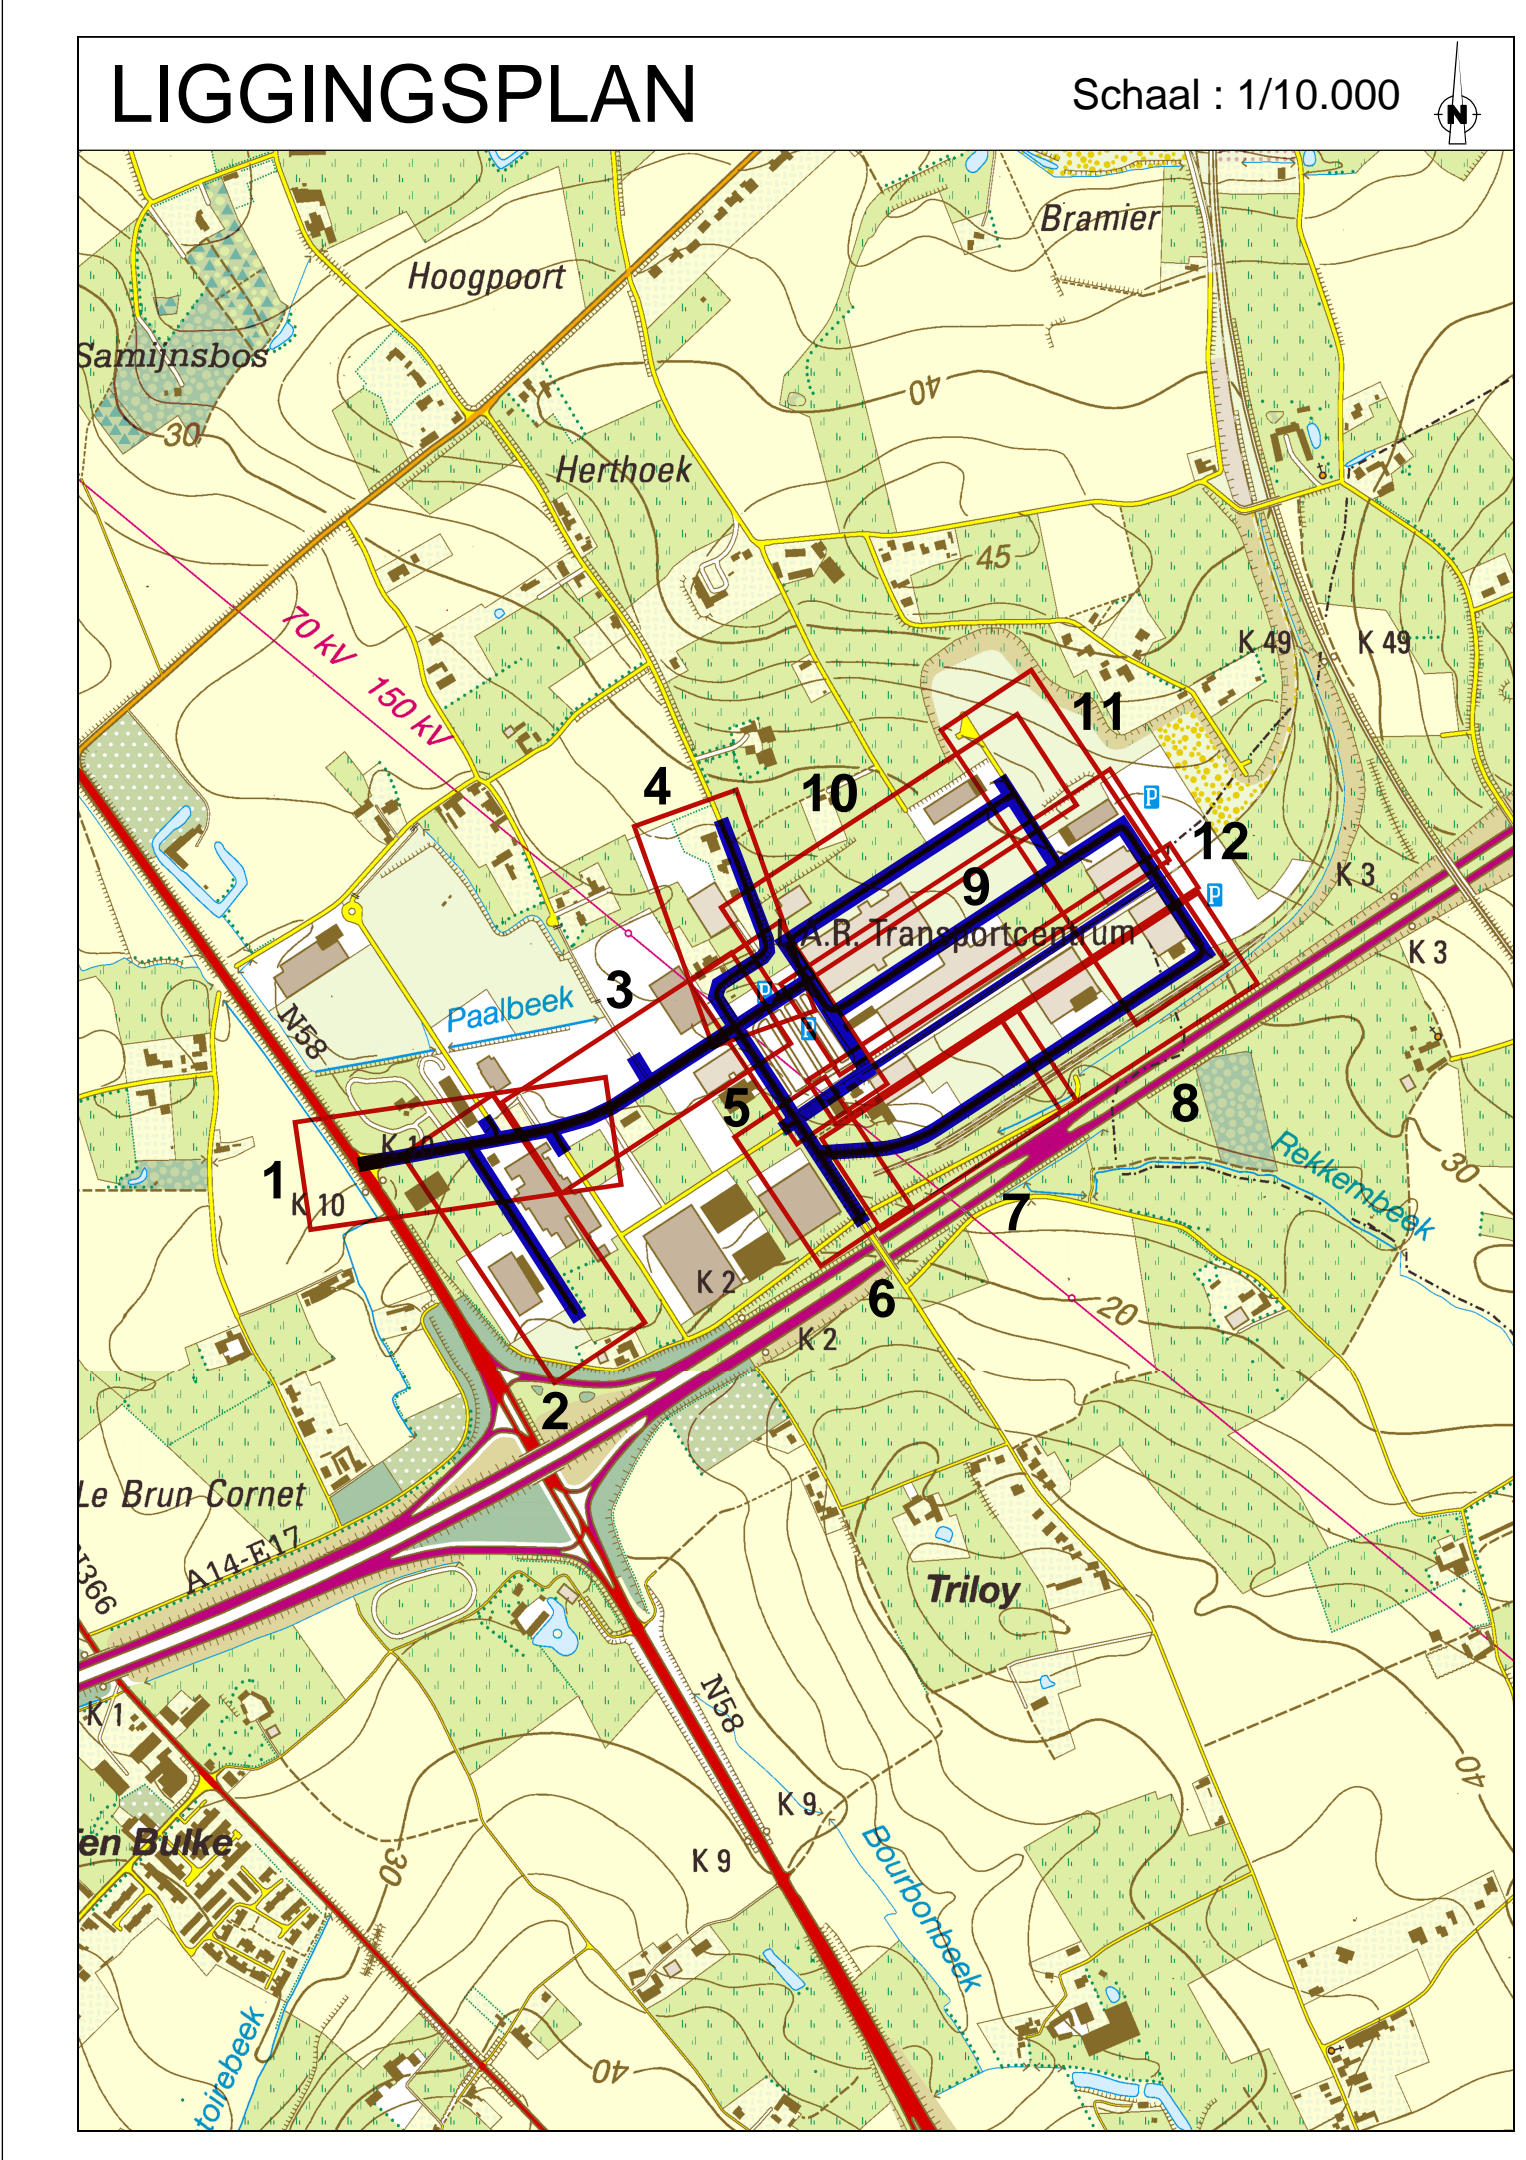

Stad Menen
 Grote Markt 1
 B-4934 Menen

Gezien en goedgekeurd door de gemeenteraad in zitting van:

Burgemeester
 dhr. Eddy Lust

Algemeen directeur
 dhr. Eric Algot

Provincie West-Vlaanderen

Herinrichting van de transportzone
 LAR - Menen / FASE 1

SWECO

veilingrijd Koffie
 Engelse Vrijschooling 70
 B-4510 Kortrijk-Moene
 T +32 (0) 2 263 66 40
 www.swecobelgium.be

Operational Manager
 Ing. Wim Dechouwer

Projectleider
 Ing. Aine Devliegh

D	10/01/2021	Indiening OFI	SVT				
C	15/01/2021	Indiening dossier VMW / Afschrijving Ondernemen	RBS				
B	02/02/2021	Overname	RBS				
A	16/02/2021	Overname	RBS				
01/01/2021		HISTORIEK	TEKENAAR	SATW	HISTORIEK		TEKENAAR

BESTAANDE TOESTAND + LON			
LAR			
OVERZICHT			
FASE	SCHAAL	PLANTOEGANG	UITZICHT
ONTWERP	1:1000	1:4100P	22620001-1 3.1.0 -D-

