


- Riolering
- Wegenis
- Riolering + wegenis
- Tijdelijke weg (éénrichtingsverkeer)
- Tijdelijke weg (Tweerichtingsverkeer)

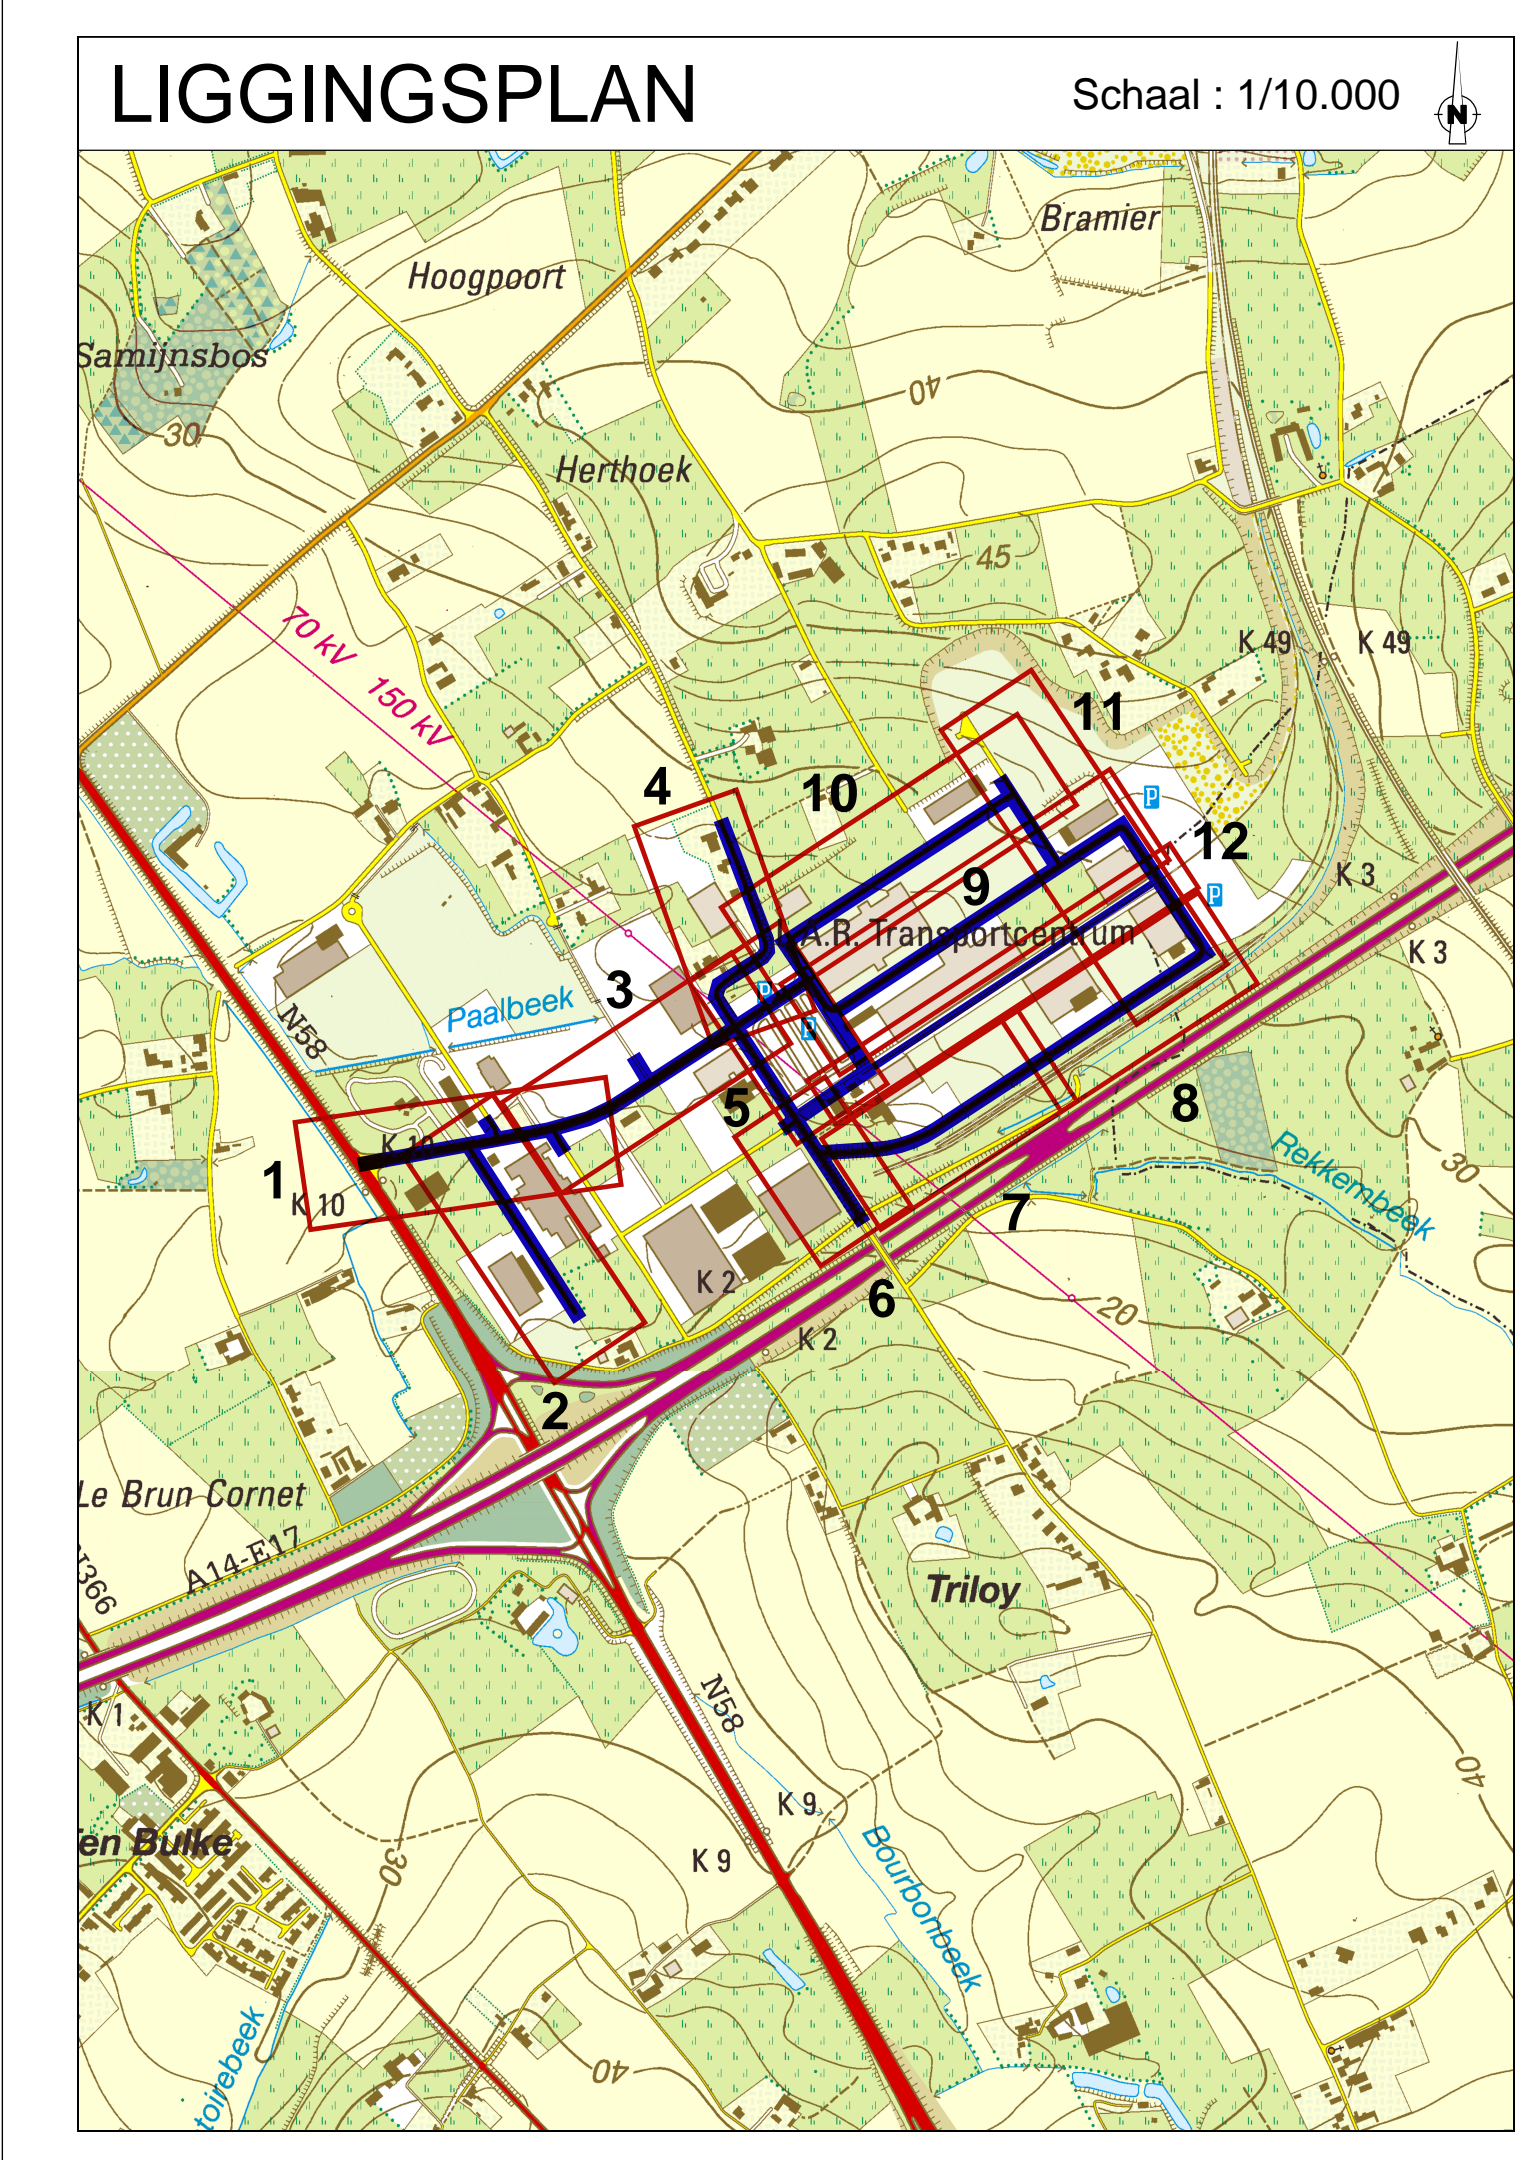

**Stad Mena**  
 Grote Markt 1  
 B-8500 Mena

Gezien en goedgekeurd door de gemeenteraad in zitting van:  
 Burgemeester  
 dhr. Eddy Lust  
 Algemeen directeur  
 dhr. Eric Algot

**Provincie West-Vlaanderen**

Herinrichting van de transportzone  
 LAR - Mena / FASE 1

**SWECO**  
 vzw  
 Engelse Vrijschooling 70  
 B-2010 Kortrijk-Melleke  
 T +32 (0) 2 233 66 40  
 www.swecobelgium.be

Operational Manager  
 Ing. Wim Deschuyter  
 Projectleider  
 Ing. Aime Devisch

D	15/01/2021	Indiening OFI	SVT				
C	15/01/2021	Indiening dossier VMW / Afschikking Oudemena	RBS				
B	02/02/2021	Overname	RBS				
A	16/03/2014	Overname	RBS				
02/01/2014	02/01/2014	TEKENBAAR	SATW	HISTORIEK			TEKENAAR

**BESTAANDE TOESTAND + LON**  
 LAR  
 OVERZICHT

FASE	SCHAAL	PLAATS	PROJECTNUMMER	PLANNUMMER	UITVOER
ONTWERP	1:1000	1-4110P	22620001-1	3.1.0	-D-