


- Riolering
- Wegenis
- Riolering + wegenis
- Tijdelijke weg (éénrichtingsverkeer)
- Tijdelijke weg (Tweerichtingsverkeer)

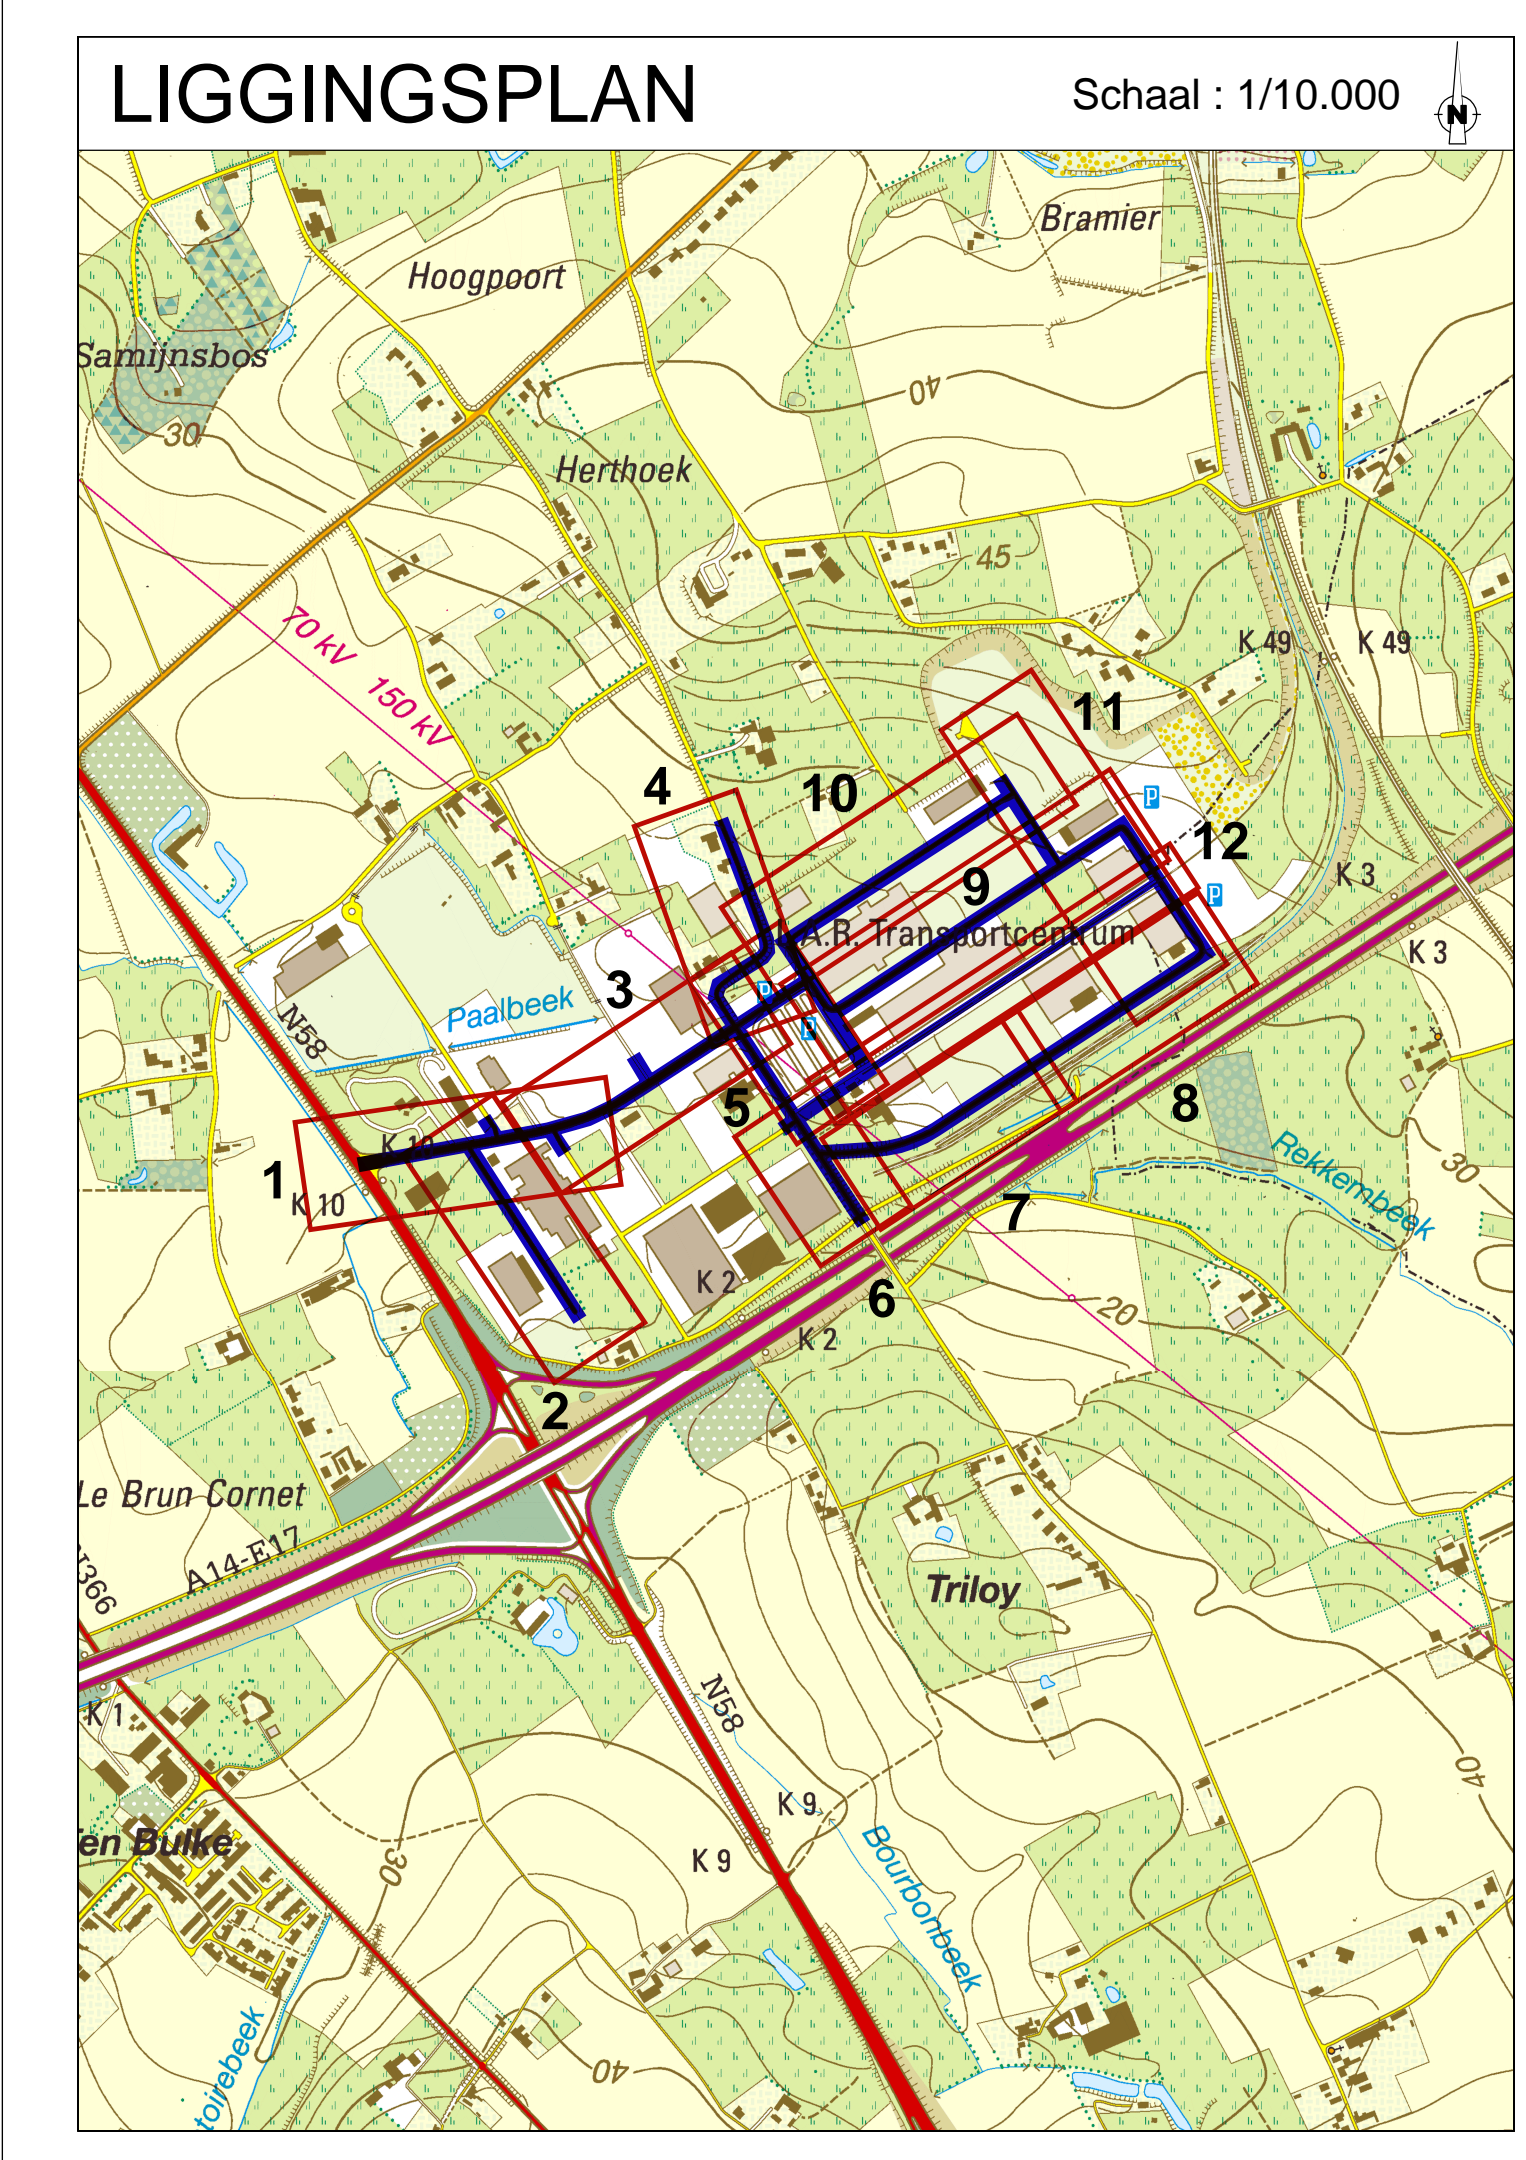

Stad Menen
 Grote Markt 1
 B-4000 Menen

Gezien en goedgekeurd door de gemeenteraad in zitting van:
 Burgemeester
 dhr. Eddy Lust
 Algemeen directeur
 dhr. Eric Algot

Provincie West-Vlaanderen

Herinrichting van de transportzone
 LAR - Menen / FASE 1

SWECO
 vzw/ing. Kofop
 Engelse Vrijschooling 70
 B-4010 Kortrijk-Melleke
 T +32 (0) 2 263 66 40
 www.swecobelgium.be

Operational Manager
 Ing. Wim Deschuyter
 Projectleider
 Ing. Aime Devlieh

D	vssy0201	Indiening OFI	SVT				
C	15010201	Indiening dossier VMW / Afschrijving Oudemans	RSS				
B	02020201	Ontwerp	RSS				
A	10010201	Ontwerp	RSS				
020100	00100000	TEKENAAR	SATW	HISTORIEK			TEKENAAR

BESTAANDE TOESTAND + LON
 LAR
 OVERZICHT

FASE	SCHAAL	PLANTOEGANG	PROJECTNUMMER	PLANNUMMER	UITVOER
ONTWERP	1:1000	1-4100P	22620001-1	3.1.0	-D-

