


- Riolering
- Wegenis
- Riolering + wegenis
- Tijdelijke weg (éénrichtingsverkeer)
- Tijdelijke weg (Tweerichtingsverkeer)

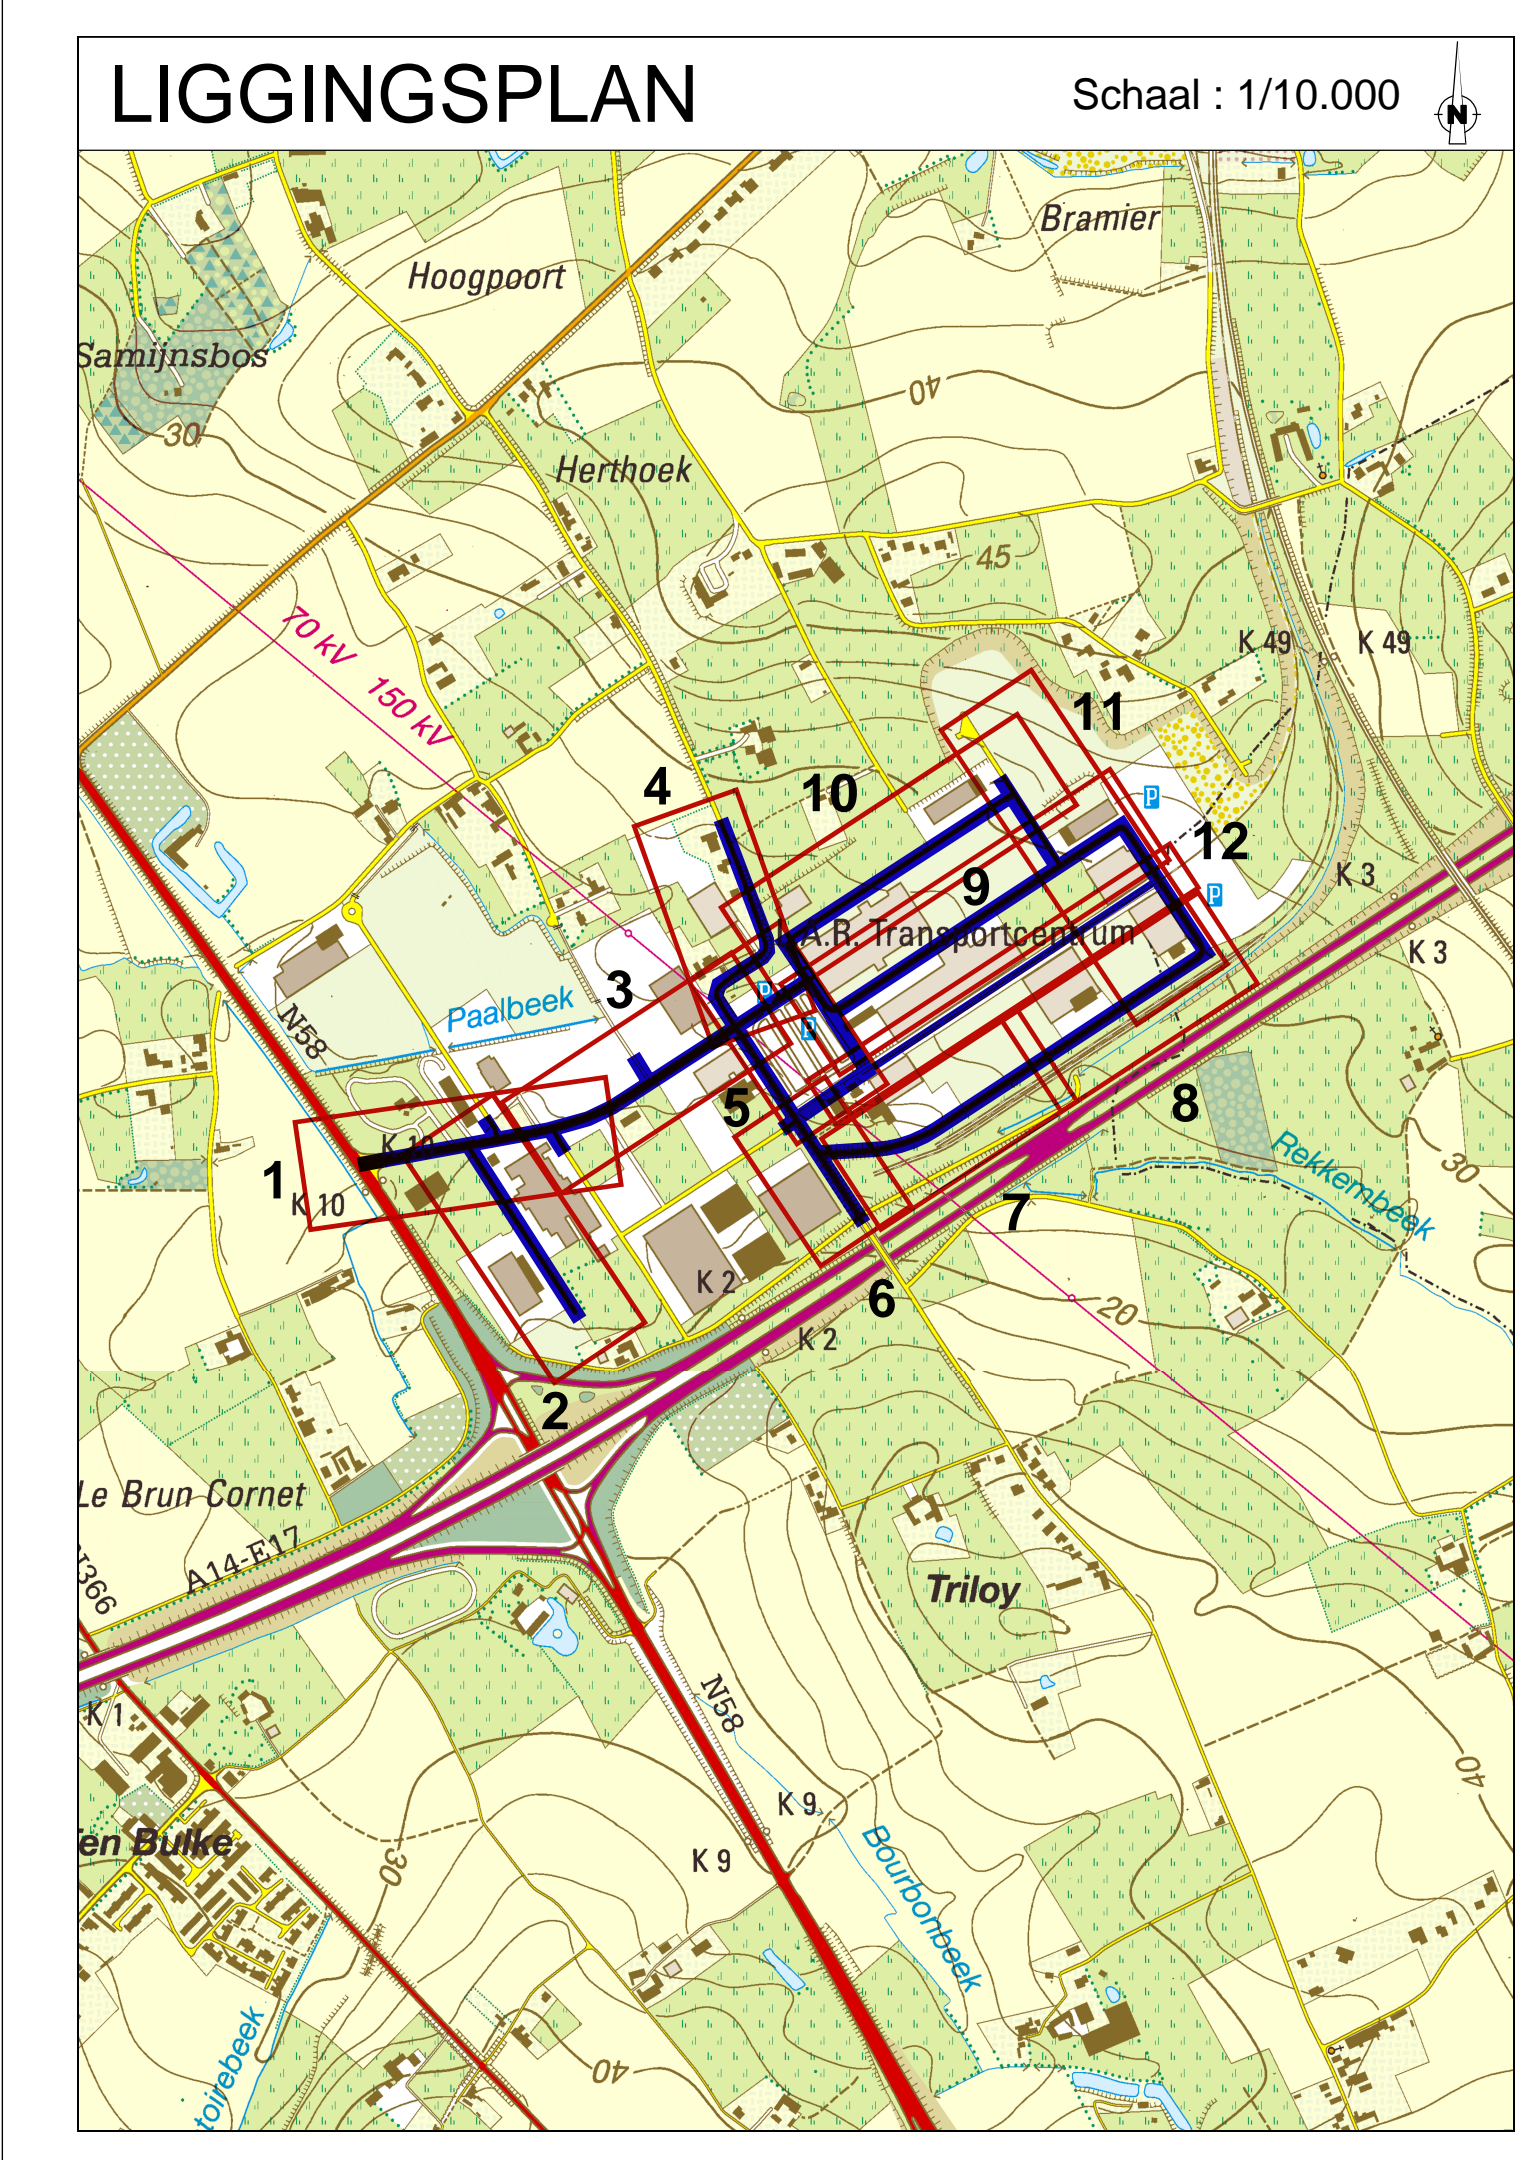

Stad Menen
 Grote Markt 1
 B-8500 Menen

Gezien en goedgekeurd door de gemeenteraad in zitting van:
 Burgemeester
 dhr. Eddy Lust
 Algemeen directeur
 dhr. Eric Algot

Provincie West-Vlaanderen

Herinrichting van de transportzone
 LAR - Menen / FASE 1

SWECO
 vzw
 Engelse Vrijschooling 70
 B-2010 Kortrijk-Melleke
 T +32 (0) 2 263 66 40
 www.swecobelgium.be

Operational Manager
 Ing. Wim Deschuyter
 Projectleider
 Ing. Aime Devisch

D	10/01/2021	Indiening OFI	SVT				
C	15/01/2021	Indiening dossier VMW / Afschrijving Oudewerken	RIS				
B	02/02/2021	Overname	RIS				
A	16/03/2019	Overname	RIS				
0	02/07/2018	Historiek	TEKNOLOGIE	SATW	HISTORIEK		TEKENAAR

BESTAANDE TOESTAND + LON
LAR

FASE	SCHAAL	PLAATS	PROJECTNUMMER	PLANNUMMER	UITVOER
ONTWERP	1:1000	1-4110P	22620001-1	3.1.0	-D-

