


- Riolering
- Wegenis
- Riolering + wegenis
- Tijdelijke weg (éénrichtingsverkeer)
- Tijdelijke weg (Tweerichtingsverkeer)

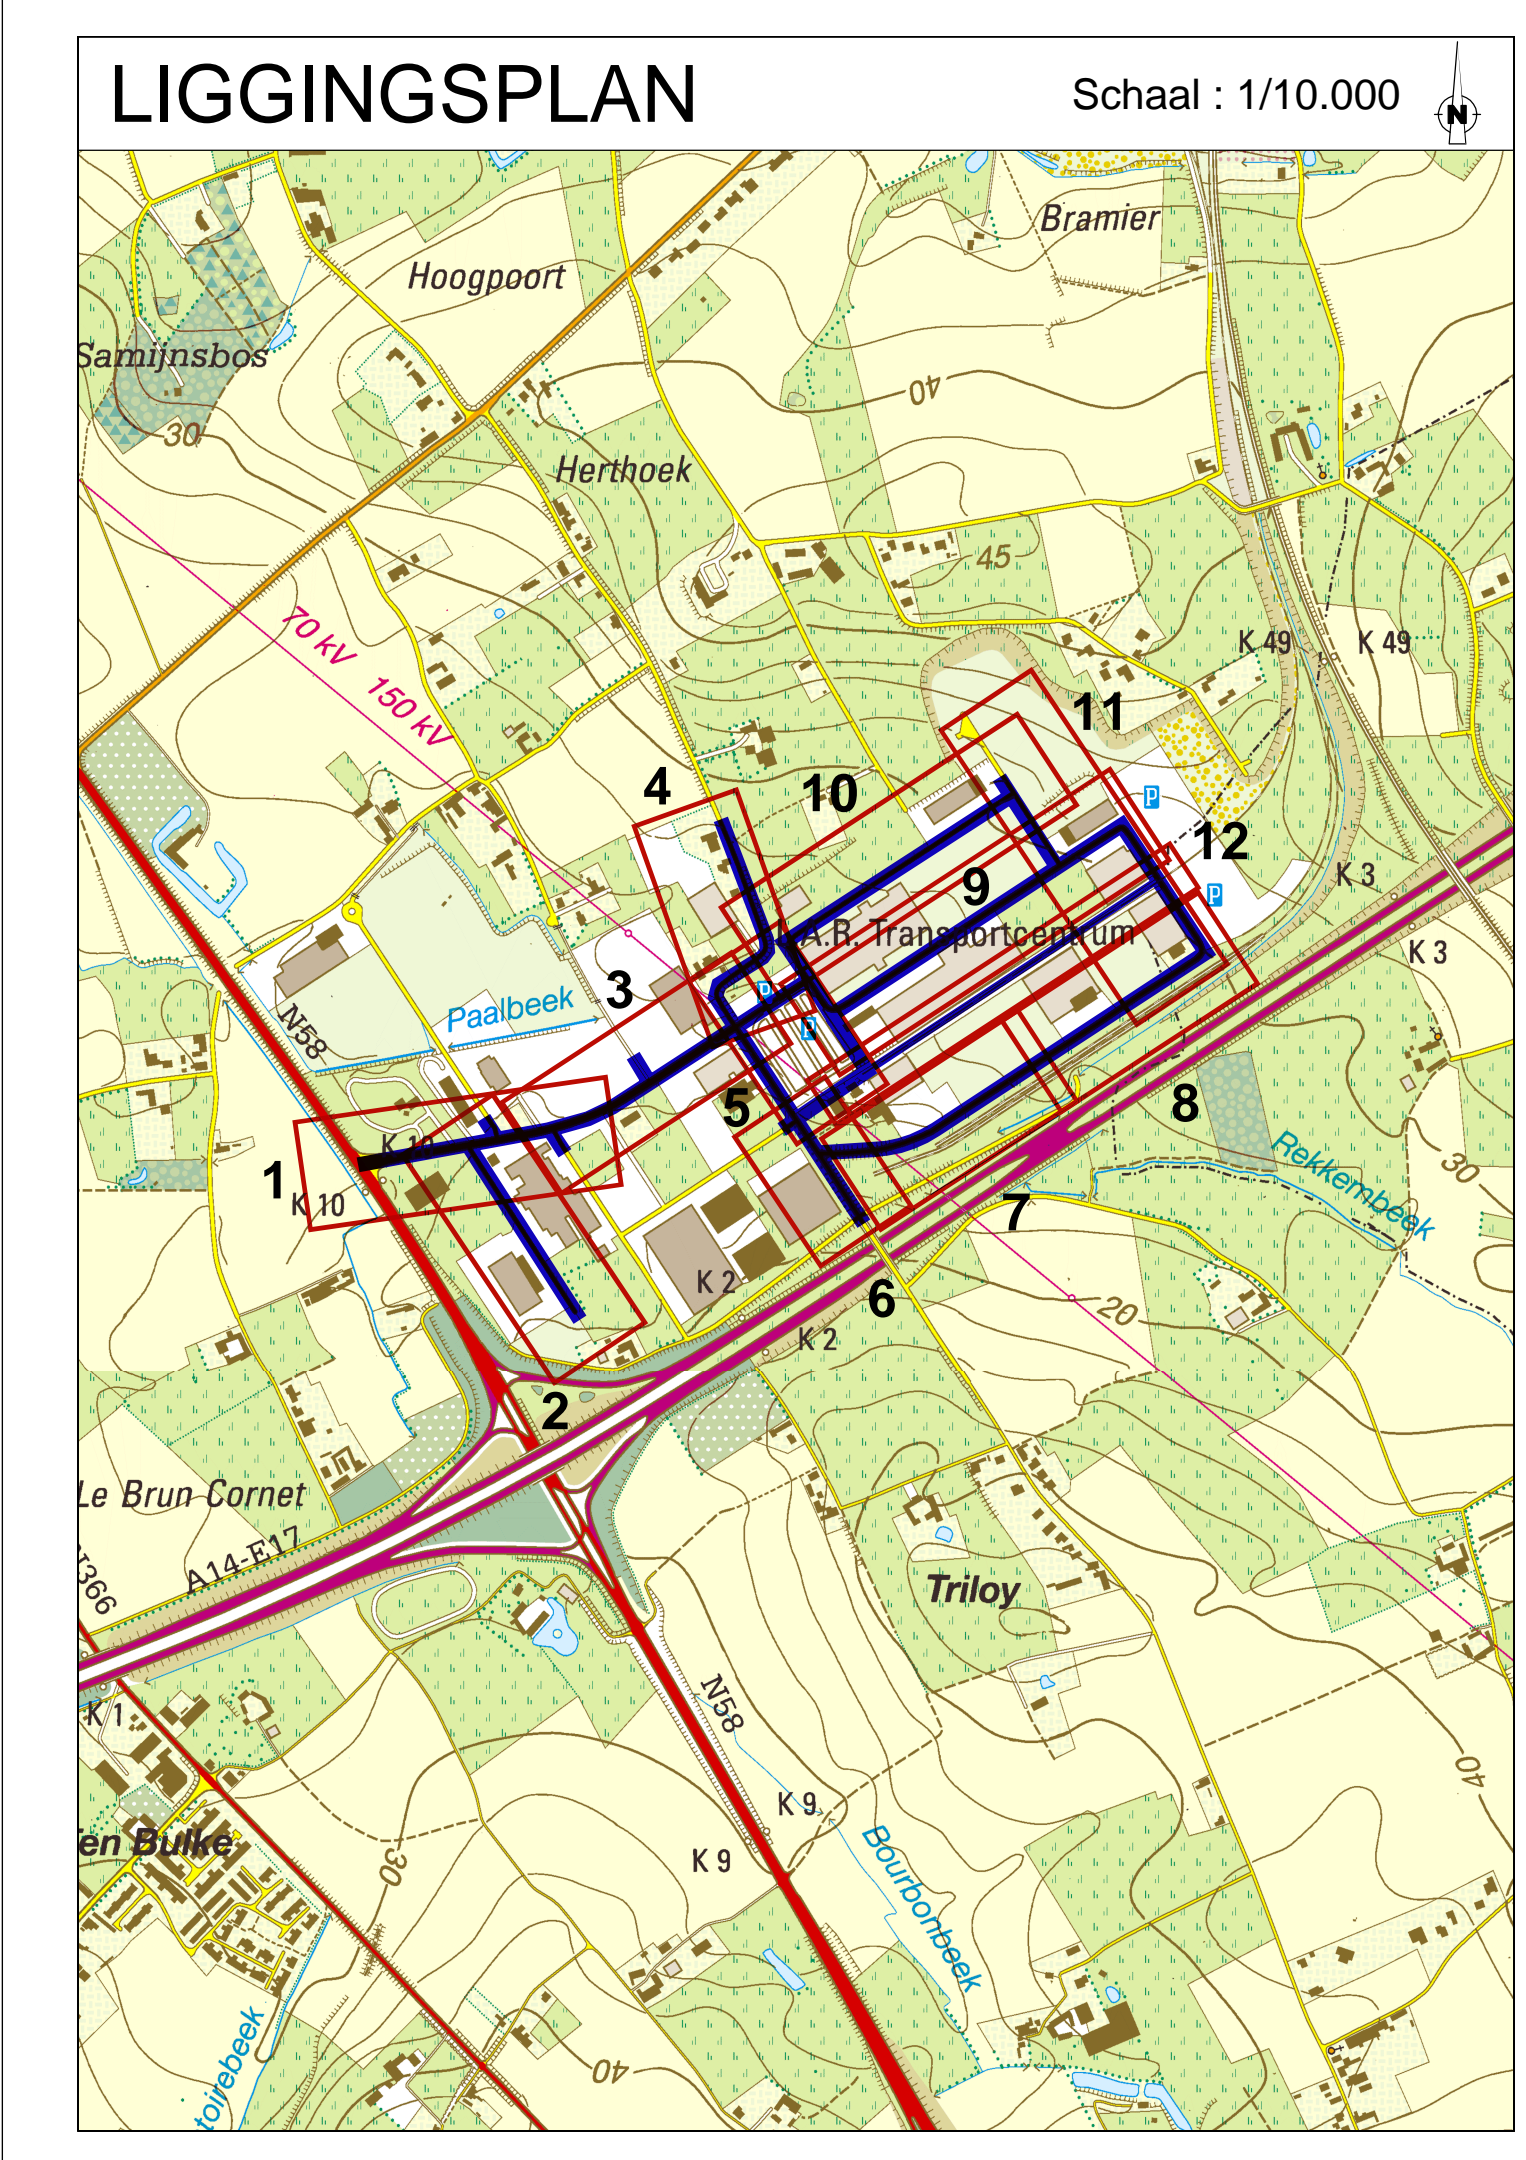

**Stad Menen**  
 Grote Markt 1  
 9-850 Menen

Gezien en goedgekeurd door de gemeenteraad in zitting van:

Burgemeester  
 dhr. Eddy Lust

Algemeen directeur  
 dhr. Eric Algot

**STAD MENEN**

Provincie West-Vlaanderen

Herinrichting van de transportzone  
 LAR - Menen / FASE 1

**SWECO**

veilingrij Kofink  
 Engelse Vrijschooling 70  
 B-3510 Kortrijk-Melleke  
 T +32 (0) 2 263 66 40  
 www.swecobelgium.be

Operational Manager  
 Ing. Wim Deschuyter

Projectleider  
 Ing. Aine Devliegh

D	10/01/2021	Indiening OFI	SVT					
C	15/01/2021	Indiening dossier VMW / Afschikking Oudemans	RIS					
B	02/02/2021	Overname	RIS					
A	16/03/2019	Overname	RIS					
0	02/07/18	HISTORIEK	TEKENAAR	SATW	HISTORIEK			TEKENAAR

<b>BESTAANDE TOESTAND + LON</b>					
LAR					
OVERZICHT					
FASE	SCHAAL	PLAATS	PROJECTNUMMER	PLANNUMMER	UITVOER
ONTWERP	1:1000	1-4100P	22620001-1	3.1.0	-D-

